


# フェンス 施工概略図

TOEX ハイサモア フリーポールタイプ  
本体1枚 (W×H) = (1,972×800mm) × 13枚  
柱仕様: T-8×16本  
コーナー継手セットA: T-8×1本  
エンドキャップA: 1セット  
色: マイルドブラック

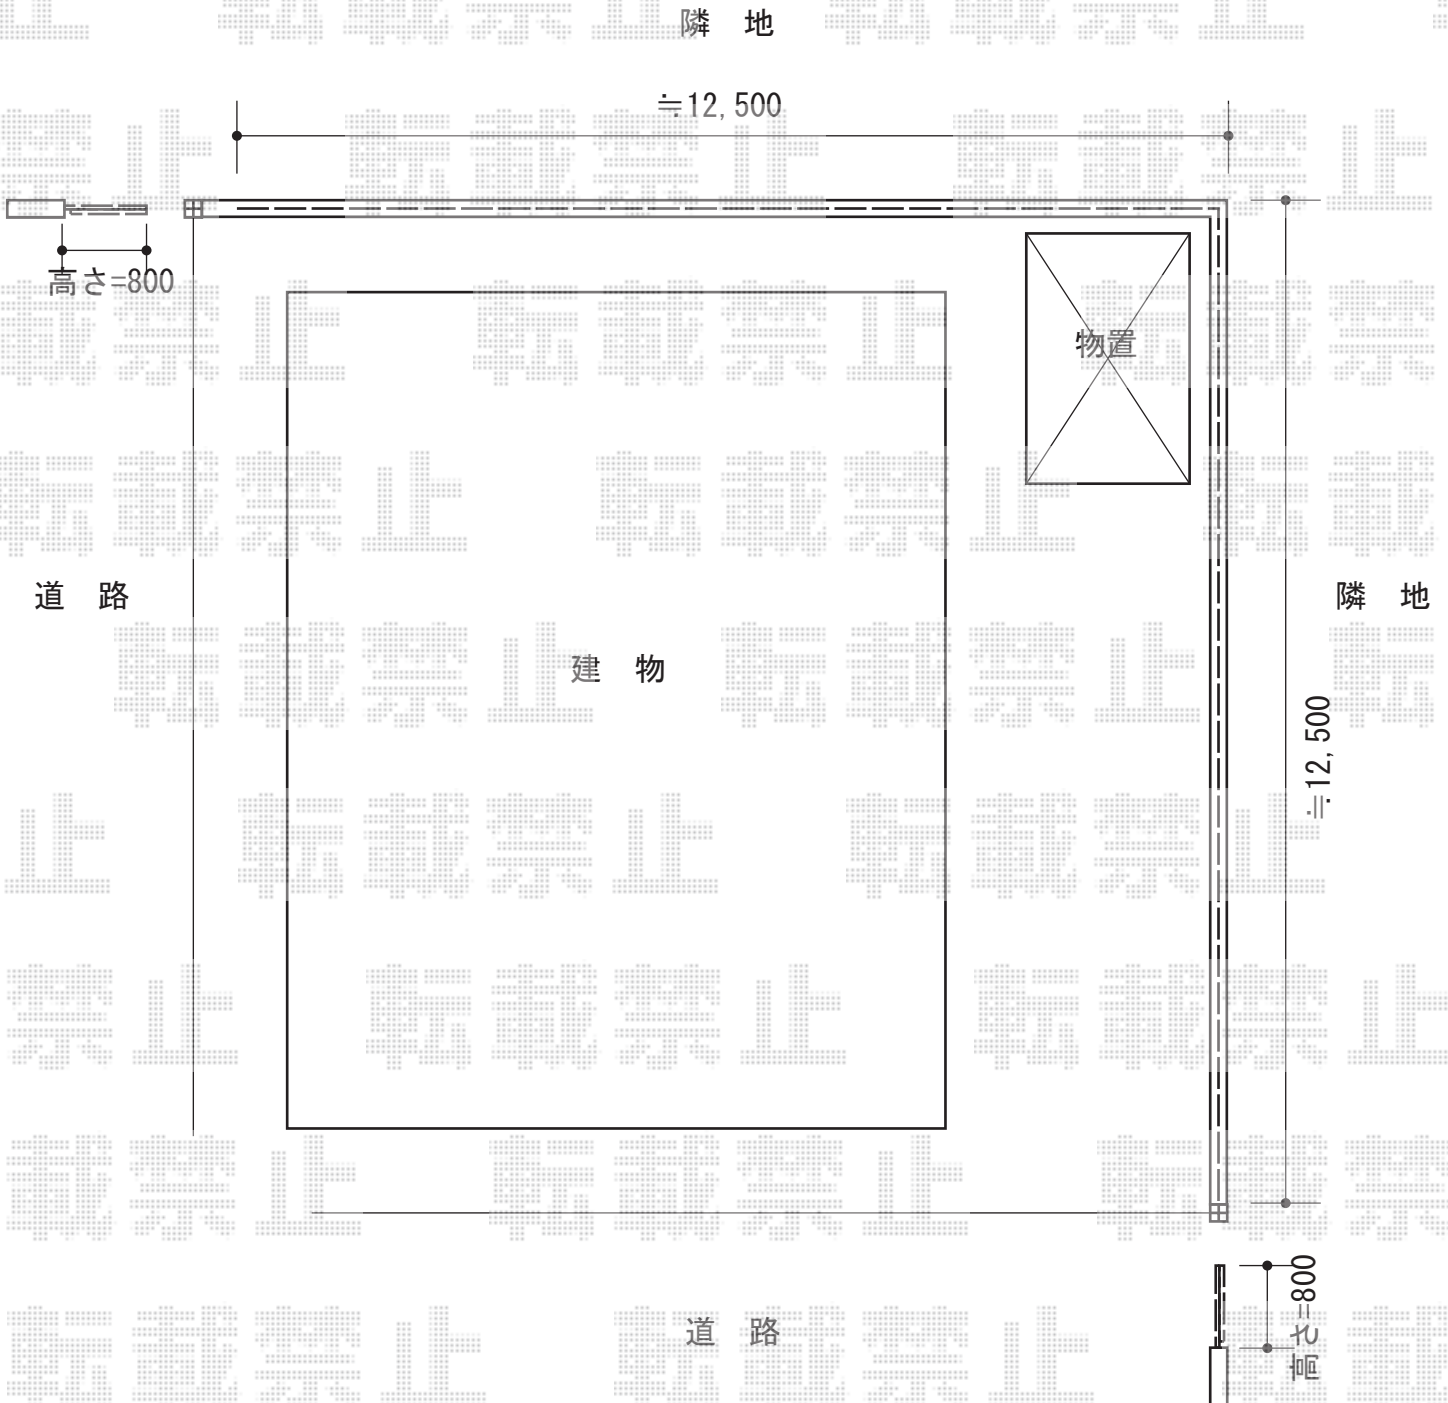

担当者

進藤