


カーポート 施工概略図

YKK AP レイナツインポートグラン 積雪~20cm対応
幅= 4,801mm
奥行= 5,400mm
色: カームブラック
屋根材: 熱線遮断ポリカーボネート (アースブルーマット調)
柱仕様: ハイルーフ柱仕様 (有効高 約2,350mm)

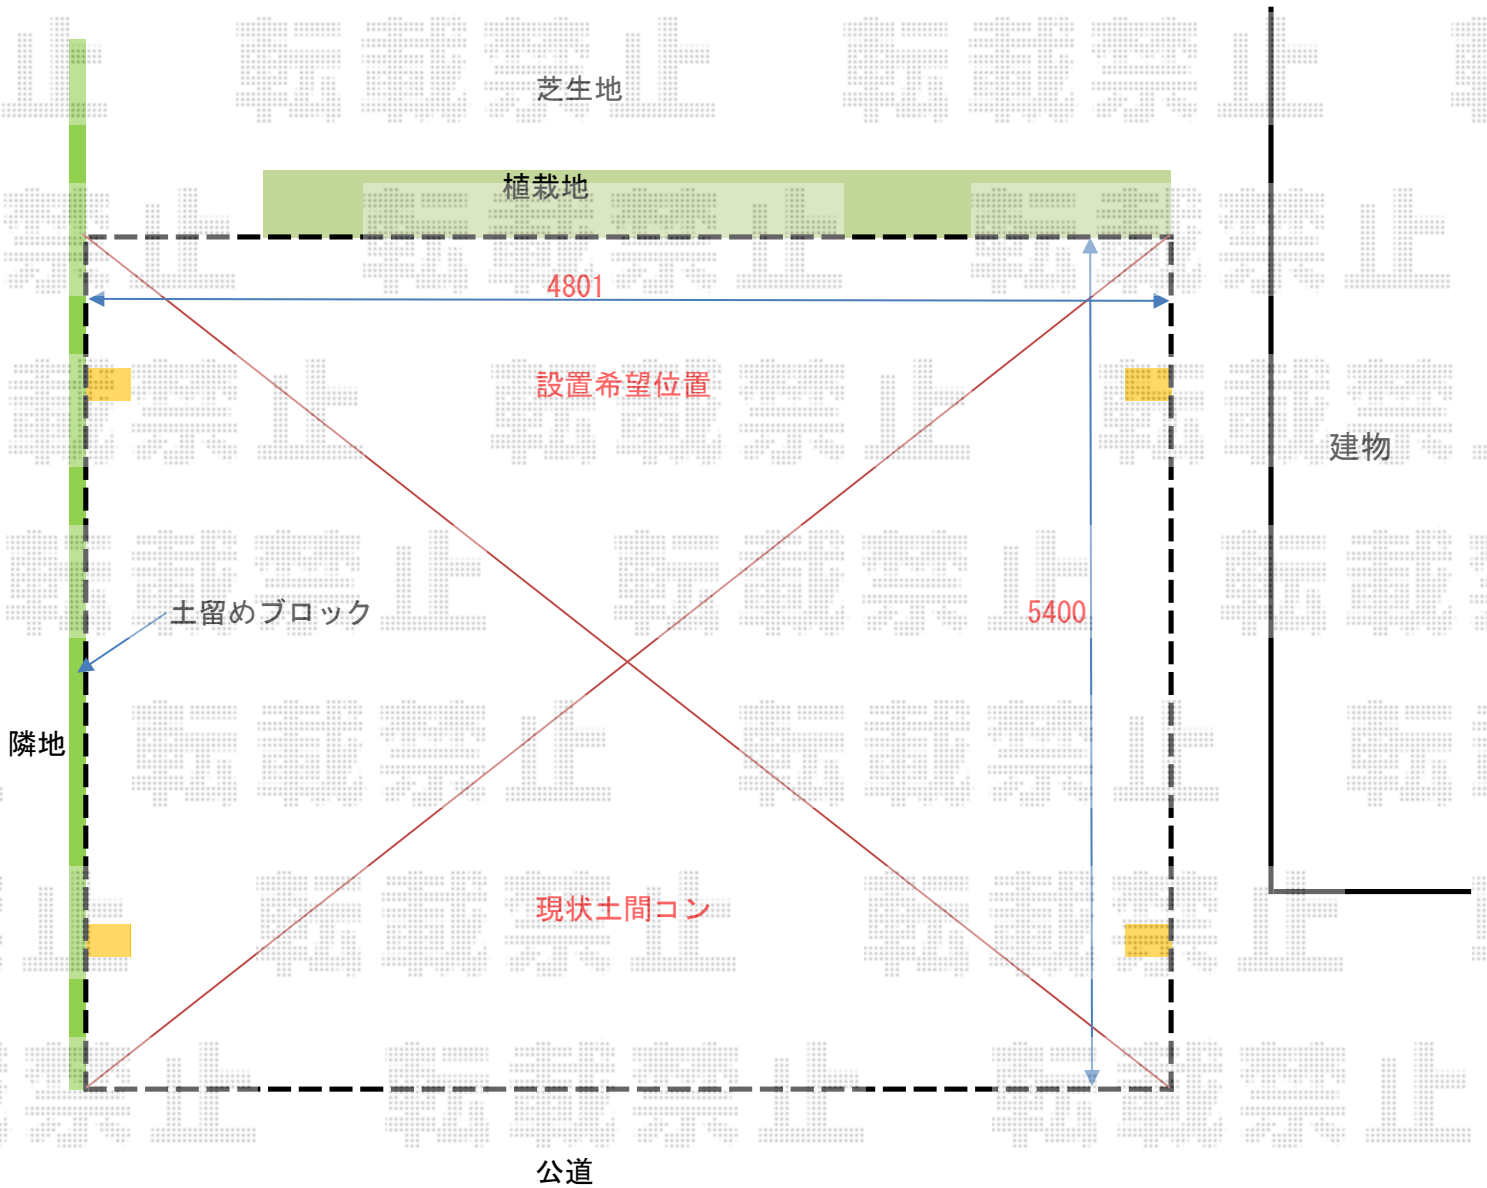

| | |
|-----|----|
| 担当者 | 谷岡 |
|-----|----|