


フェンス工事 施工概略図

YKK AP 【仮】イーネットフェンス1F型 自由柱タイプ
本体1枚 (W×H) = (1,990mm×1,200mm) × 8枚
【仮】アルミ自由柱： T-120×9本
端部キャップ：1セット
色：【仮】本体/Tステン 柱/プラチナステン

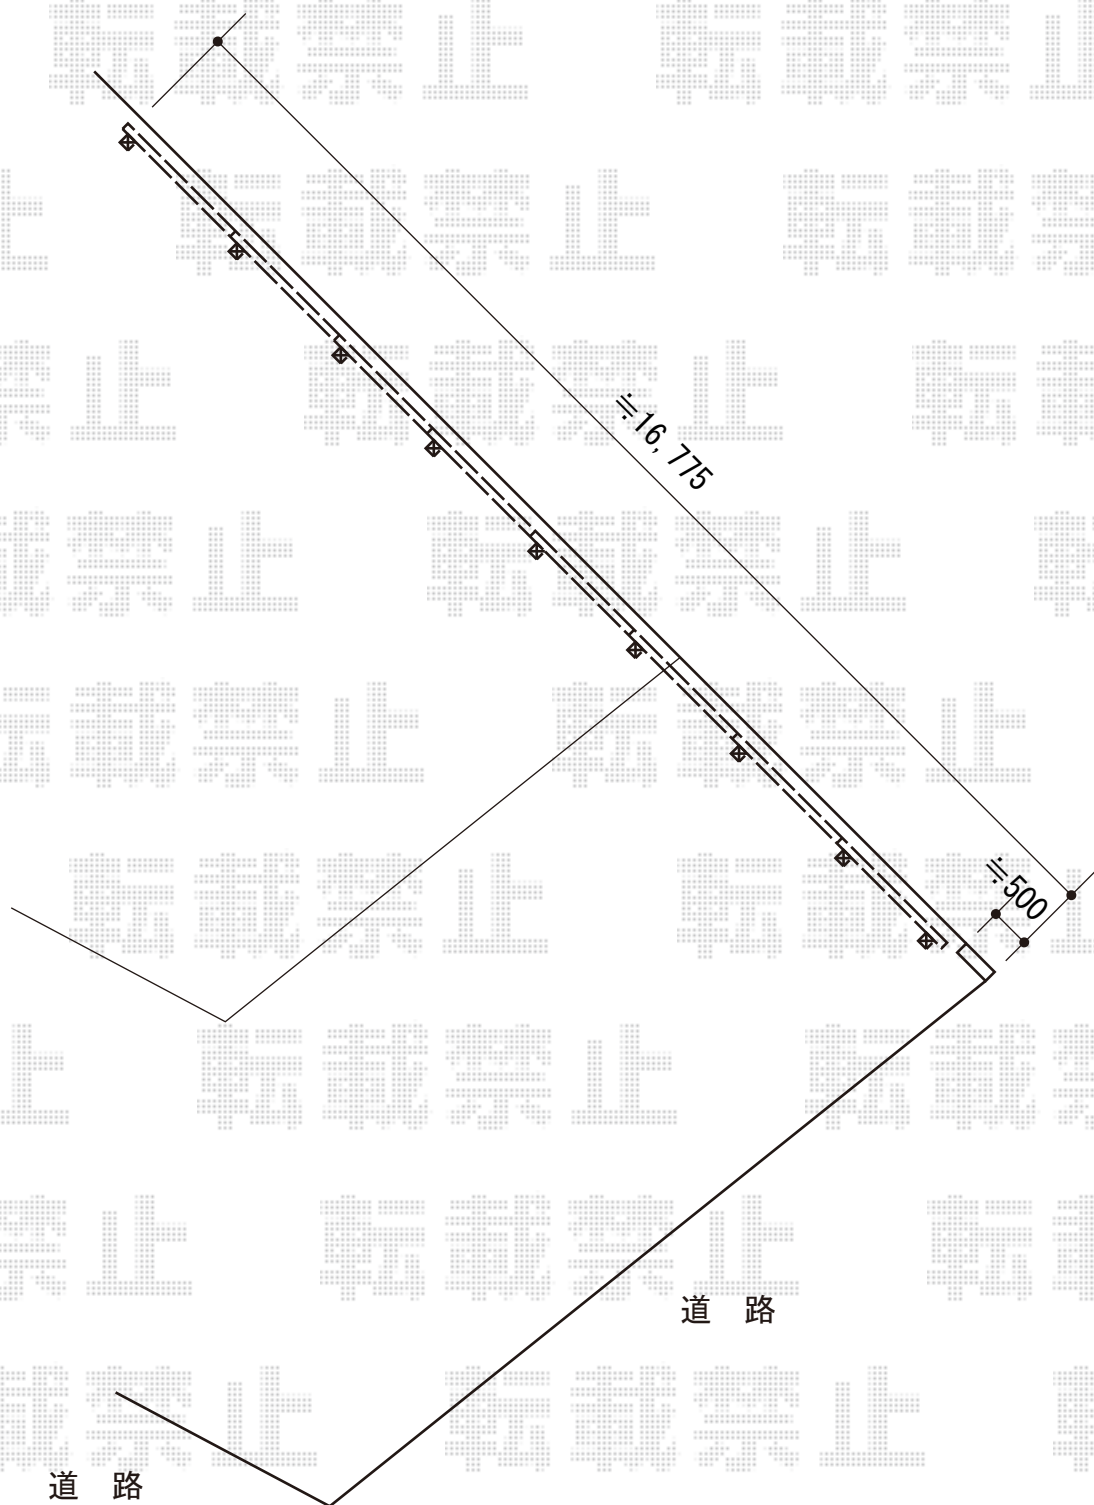

担当者	進藤
-----	----