

# リウッドデッキ200 施工概略図

YKK AP リウッドデッキ200


間口= 3.5間 (6,251mm)

出幅= 5尺 (1,520mm)

色： ナチュラルブラウン/束柱色： プラチナステン

床板： 縦貼り

束柱： Hタイプ (600~700mm)

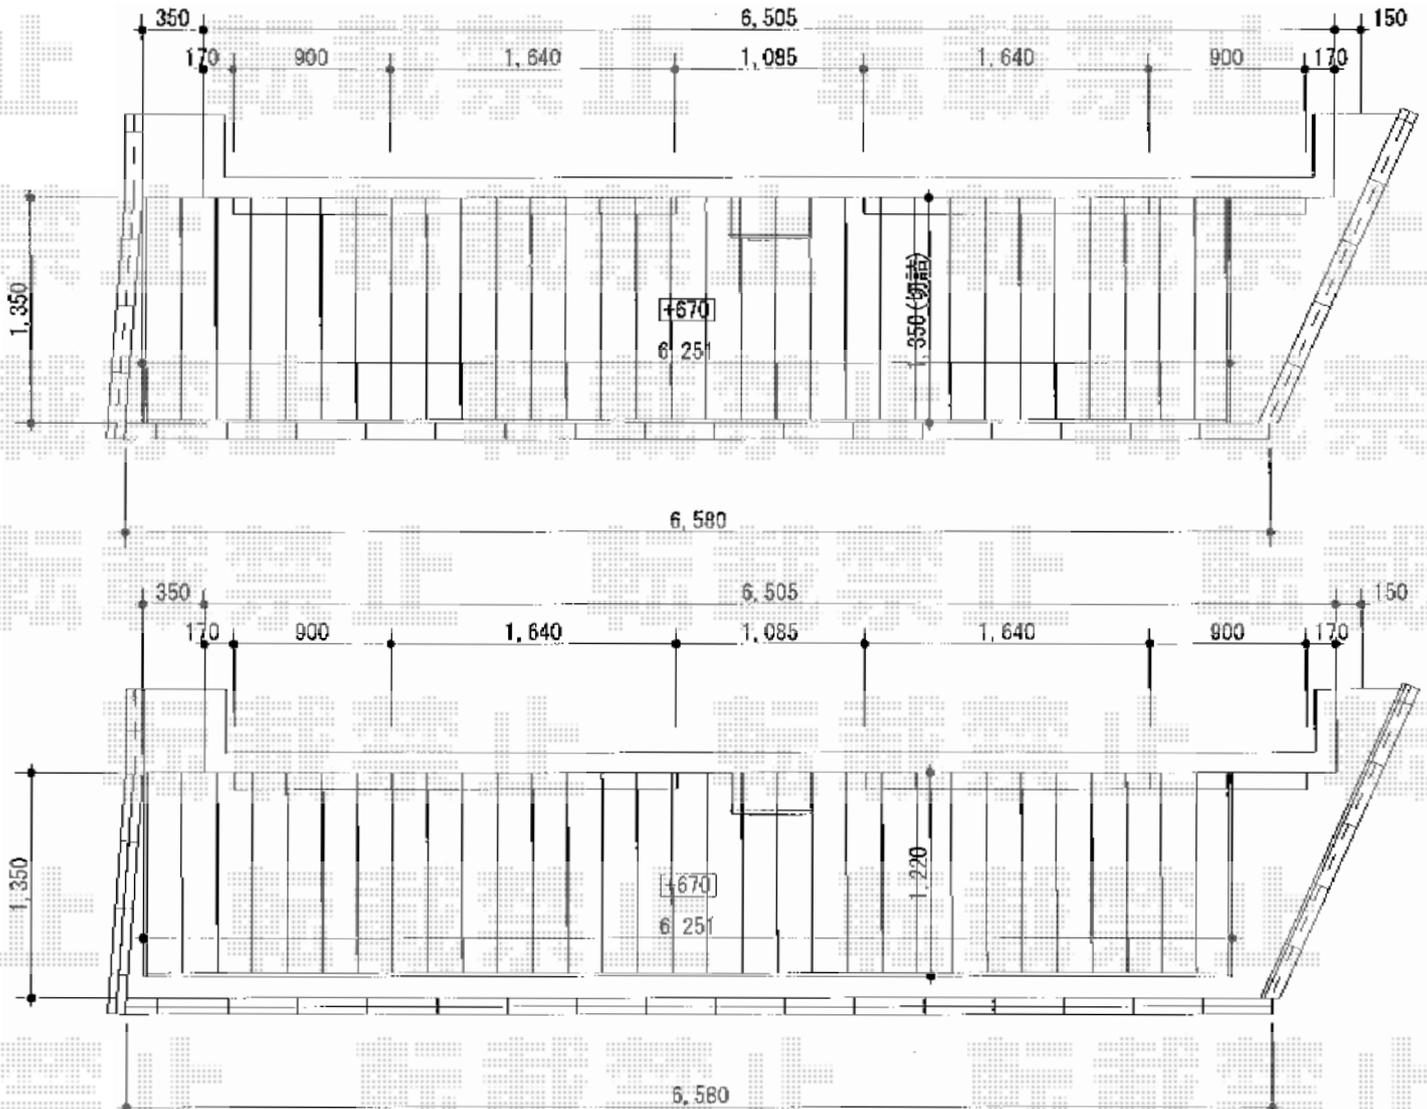

担当者

伏見