


# バルコニー屋根 施工概略図

**トステム 【01】ライザーテラスII F型 屋根タイプ 単体 積雪～20cm対応**  
 間口= 関東間1.5間 (柱芯々2,530mm 屋根幅2,750mm)  
 出幅= 4尺 (1,185mm)  
 色: シャイングレー  
 屋根材: ポリカーボネート (ブルースモーク)  
 柱仕様: 出幅自在桁タイプ (柱2本) 長尺  
 施工方法: 上止め仕様  
 柱固定部品仕様: 中間用

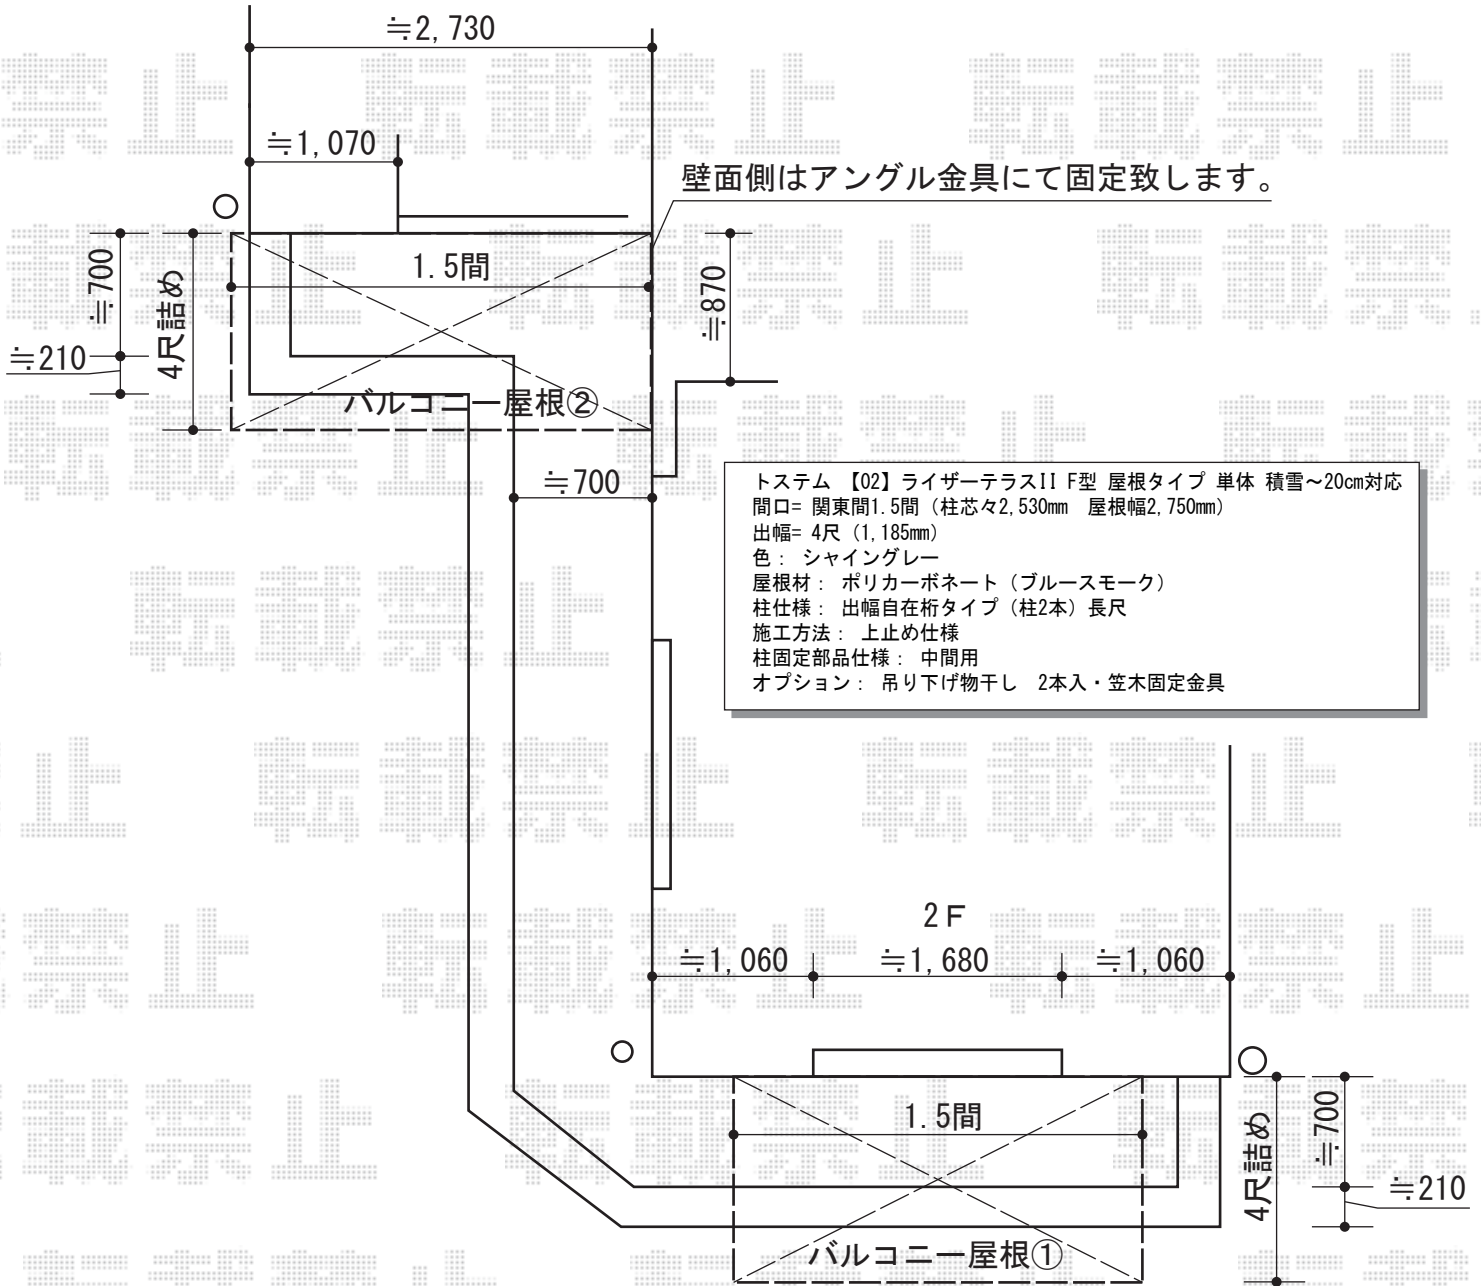

壁面側はアングル金具にて固定致します。

**トステム 【02】ライザーテラスII F型 屋根タイプ 単体 積雪～20cm対応**  
 間口= 関東間1.5間 (柱芯々2,530mm 屋根幅2,750mm)  
 出幅= 4尺 (1,185mm)  
 色: シャイングレー  
 屋根材: ポリカーボネート (ブルースモーク)  
 柱仕様: 出幅自在桁タイプ (柱2本) 長尺  
 施工方法: 上止め仕様  
 柱固定部品仕様: 中間用  
 オプション: 吊り下げ物干し 2本入・笠木固定金具

|     |    |
|-----|----|
| 担当者 | 竹下 |
|-----|----|