


カーポート 施工概略図

トステム カーブポートシグマIII 積雪~20cm対応
 幅= 2,401mm
 奥行= 4,980mm
 色： シャイングレー
 屋根材： ポリカーボネート（ブラウン）
 柱仕様： ロング柱23仕様（有効高 約2,300mm）

こちらの窓に干渉しない高さで
 出来る限り低く設置致します→

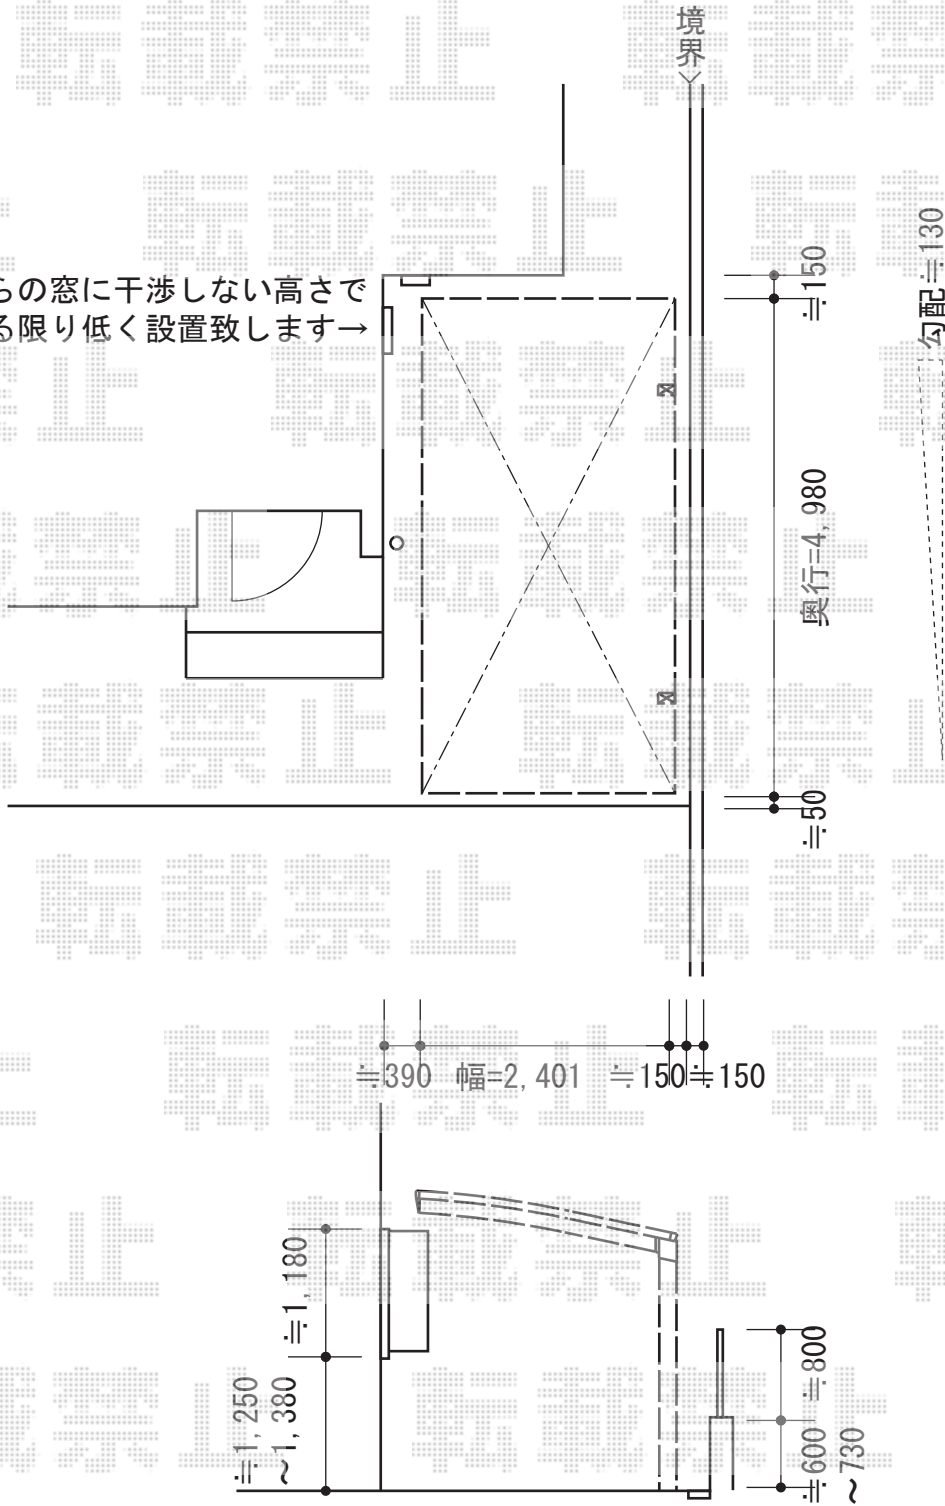

担当者

竹下