


カーポート 施工概略図

YKK AP レイナポートグラン 積雪~20cm対応
 幅=2,700mm 奥行=5,400mm 色:ホワイト
 屋根材:ポリカーボネート(アースブルー)
 柱仕様:標準柱仕様(有効高 約2,000mm)

YKK AP 柱カバー(小)
 仕様:2枚入り 色:カームブラック

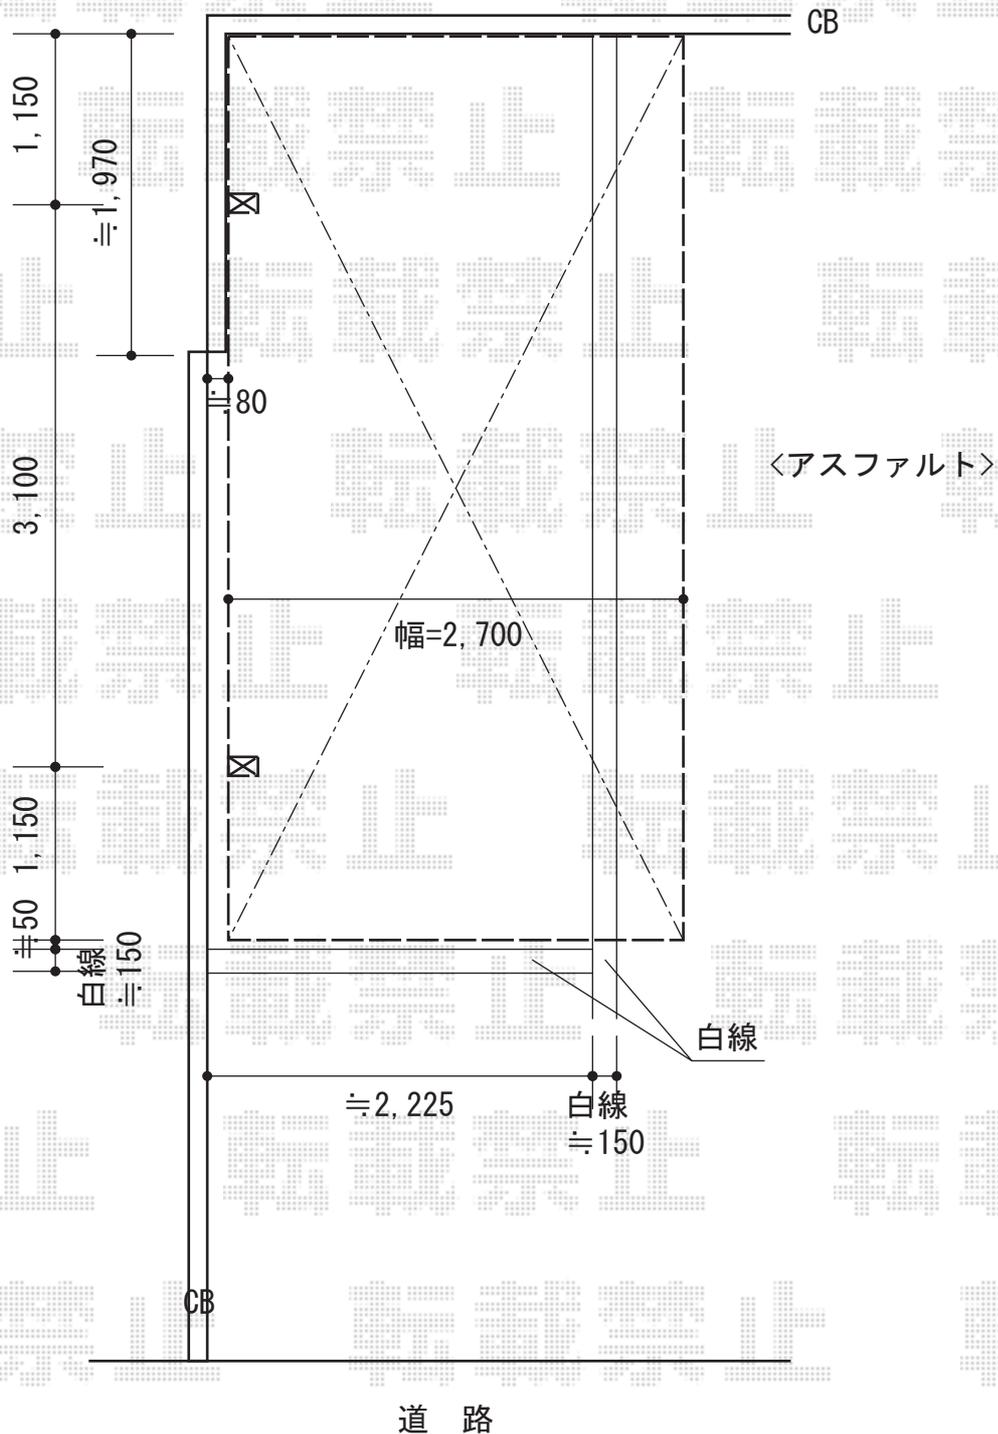

担当者

西村