


# パワーアルファRB型 施工概略図

トステム パワーアルファ RB型 ルーフタイプ 連棟 積雪~30cm対応  
 間口=関東間3.5間 (1.5間+2.0間) (柱芯々6,390mm 屋根幅6,880mm)  
 出幅=3尺 (885mm) 色: シャイングレー  
 屋根材: ポリカーボネート (クリアマット/すりガラス調)  
 柱仕様: 柱無しタイプ 施工方法: 下止め仕様  
 追加部材: 袖ベースセット×1

トステム パワーアルファ ルーフ用竿掛けセット 4個入  
 色: シャイングレー 数量: 1セット

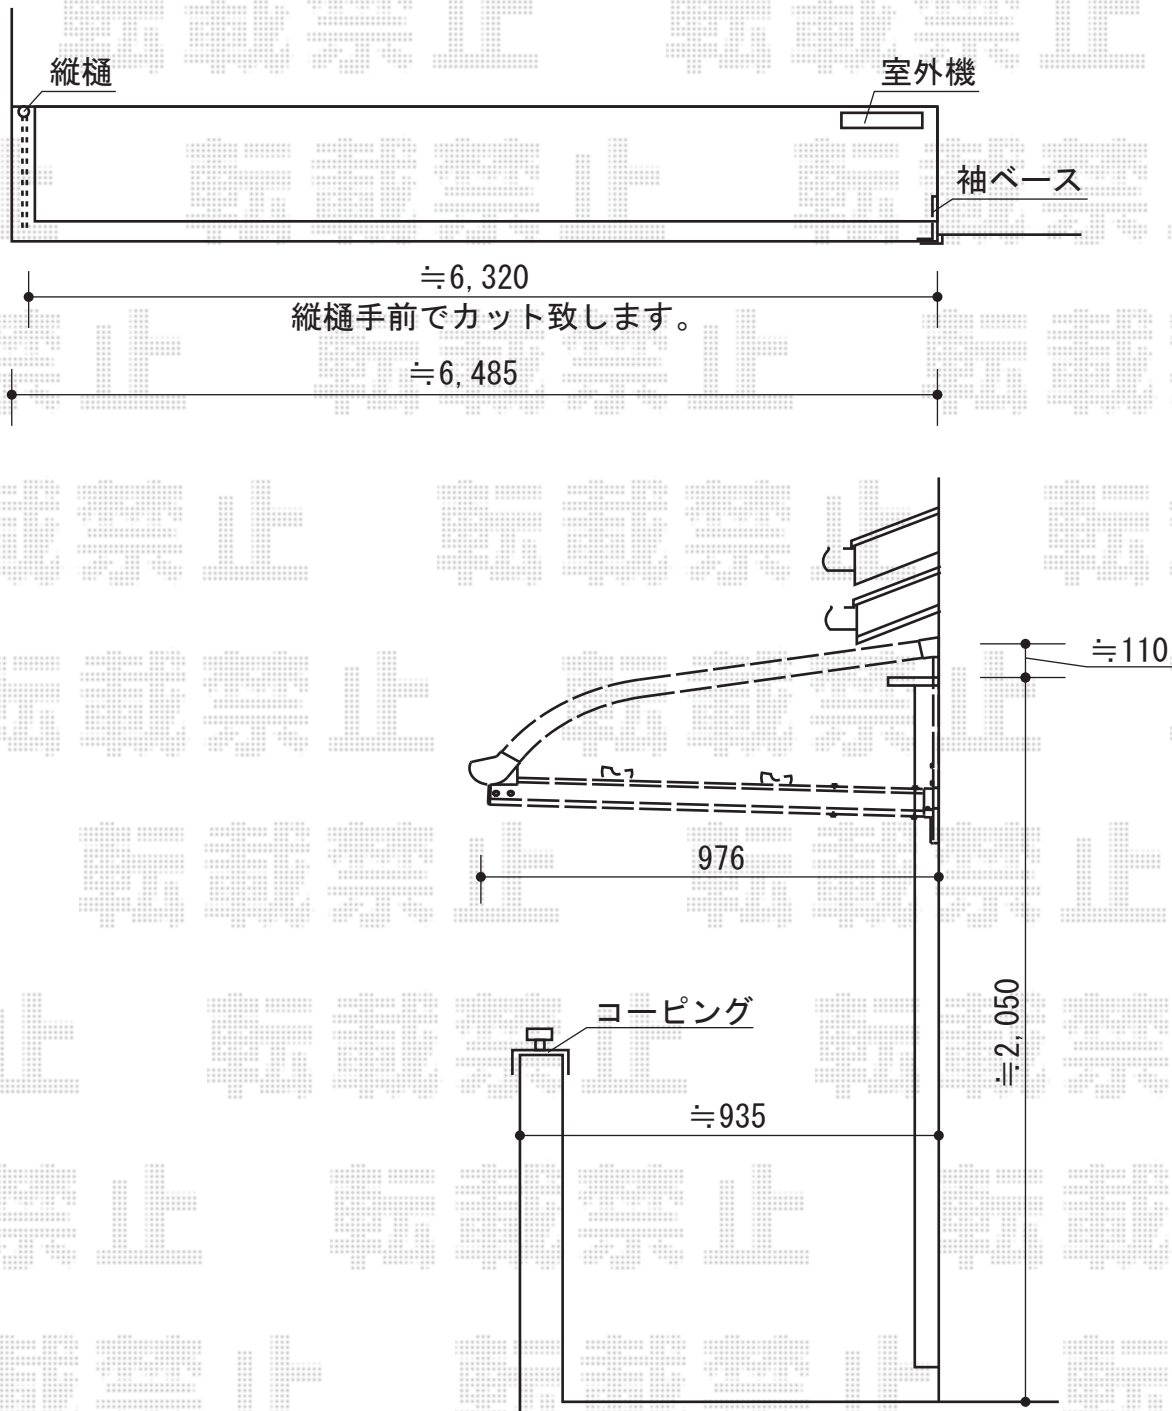

担当者	谷
-----	---