


# カーポート 施工概略図

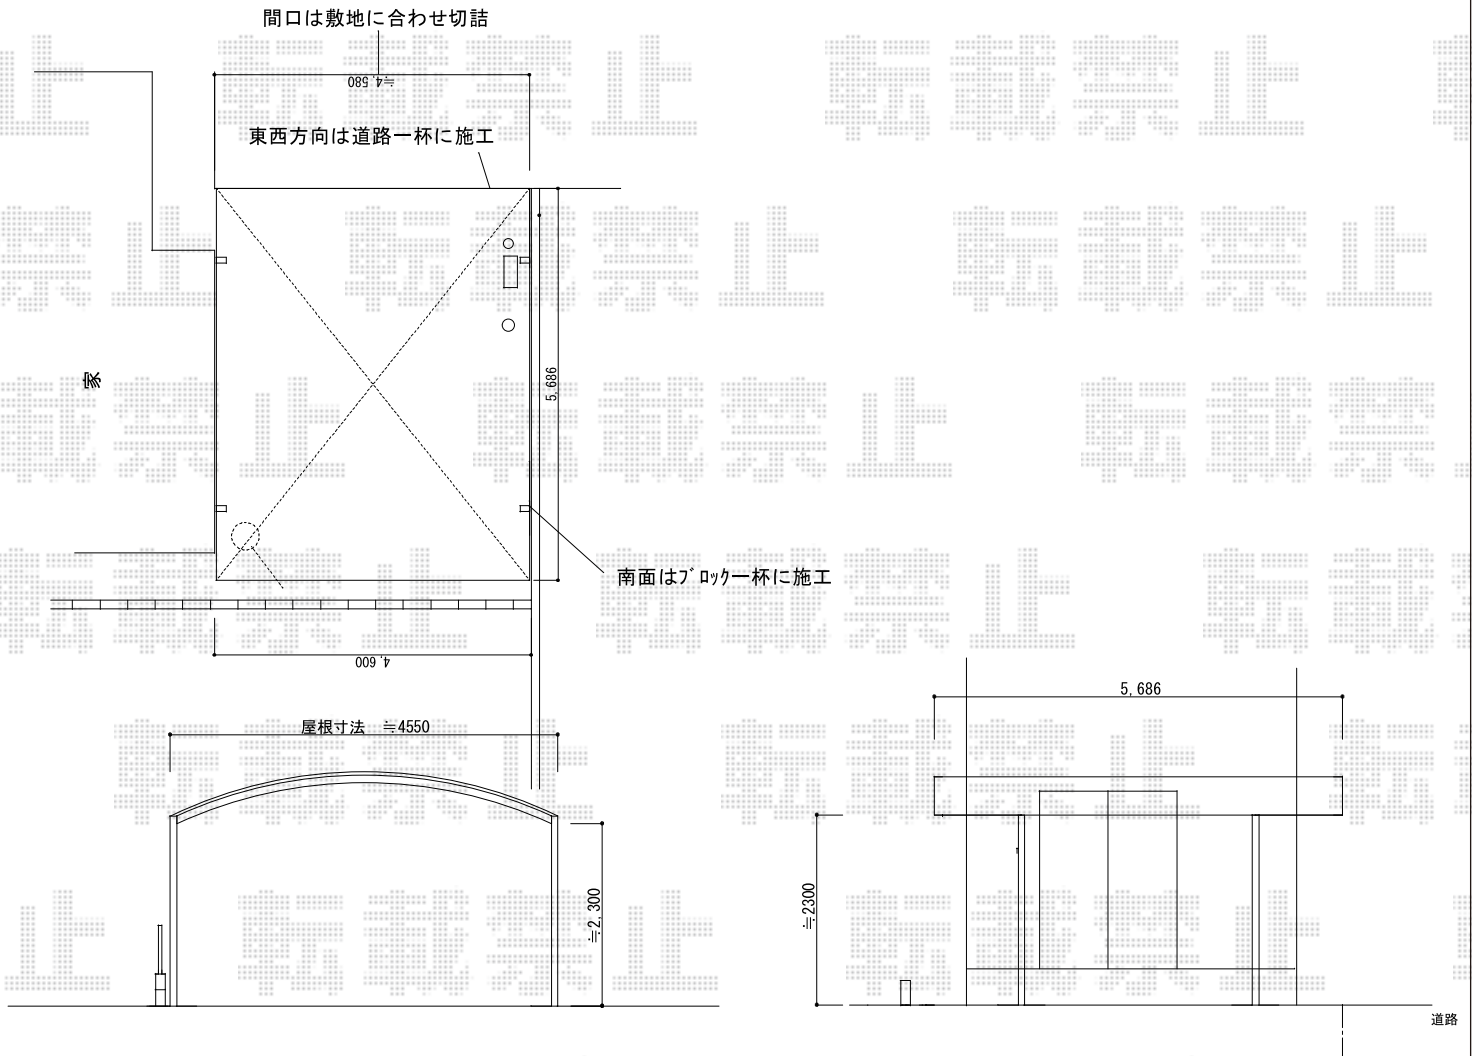

トステム カーブポートシグマIII ワイド 積雪~20cm対応  
 幅= 4,837mm  
 奥行= 5,686mm  
 色： シャイングレー  
 屋根材： ガリレポリカ（クリアマット・すりガラス調）  
 柱仕様： ロング柱23仕様（有効高 約2,300mm）

担当者

栢田