


テラス屋根 施工概略図

トステム 【01】ライザーテラスII R型 テラスタイプ 単体 積雪~20cm対応
 間口=メーター3000 (柱芯々2,800mm 屋根幅3,020mm)
 出幅=5尺 (1,485mm)
 色: オータムブラウン
 屋根材: ポリカーボネート (ブラウン)
 柱仕様: 柱位置固定タイプ (柱2本)
 施工方法: 上止め仕様

トステム 【02】ライザーテラスII R型 テラスタイプ 単体 積雪~20cm対応
 間口=関東間2.5間通し (柱芯々4,350mm 屋根幅4,570mm)
 出幅=5尺 (1,485mm)
 色: オータムブラウン
 屋根材: ポリカーボネート (ブラウン)
 柱仕様: 柱位置固定タイプ (柱2本)
 施工方法: 上止め仕様

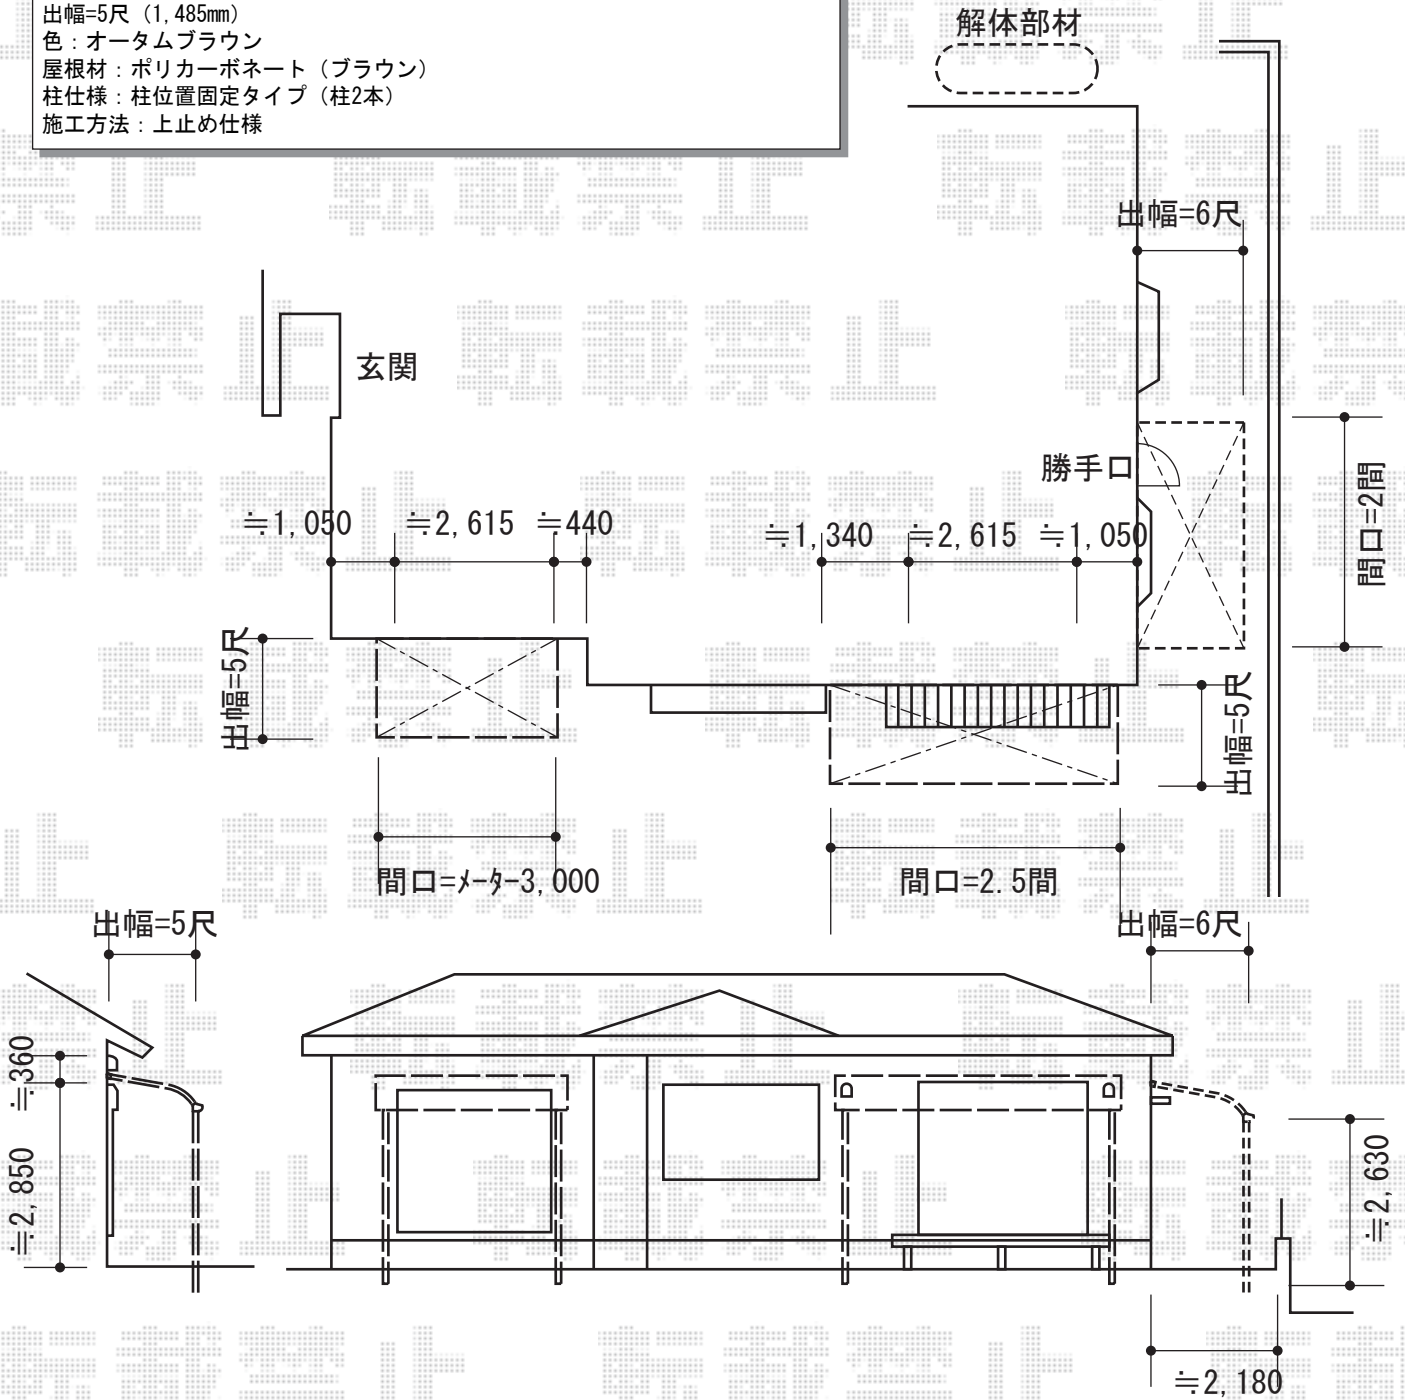

| | |
|-----|----|
| 担当者 | 竹下 |
|-----|----|