


カーポート 施工概略図

トステム カーブポートシグマIII ワイド 積雪~20cm対応
幅=5,443mm
奥行=5,686mm
色：オータムブラウン
屋根材：ポリカーボネート（ブラウン）
柱仕様：ロング柱23仕様（有効高 約2,300mm）

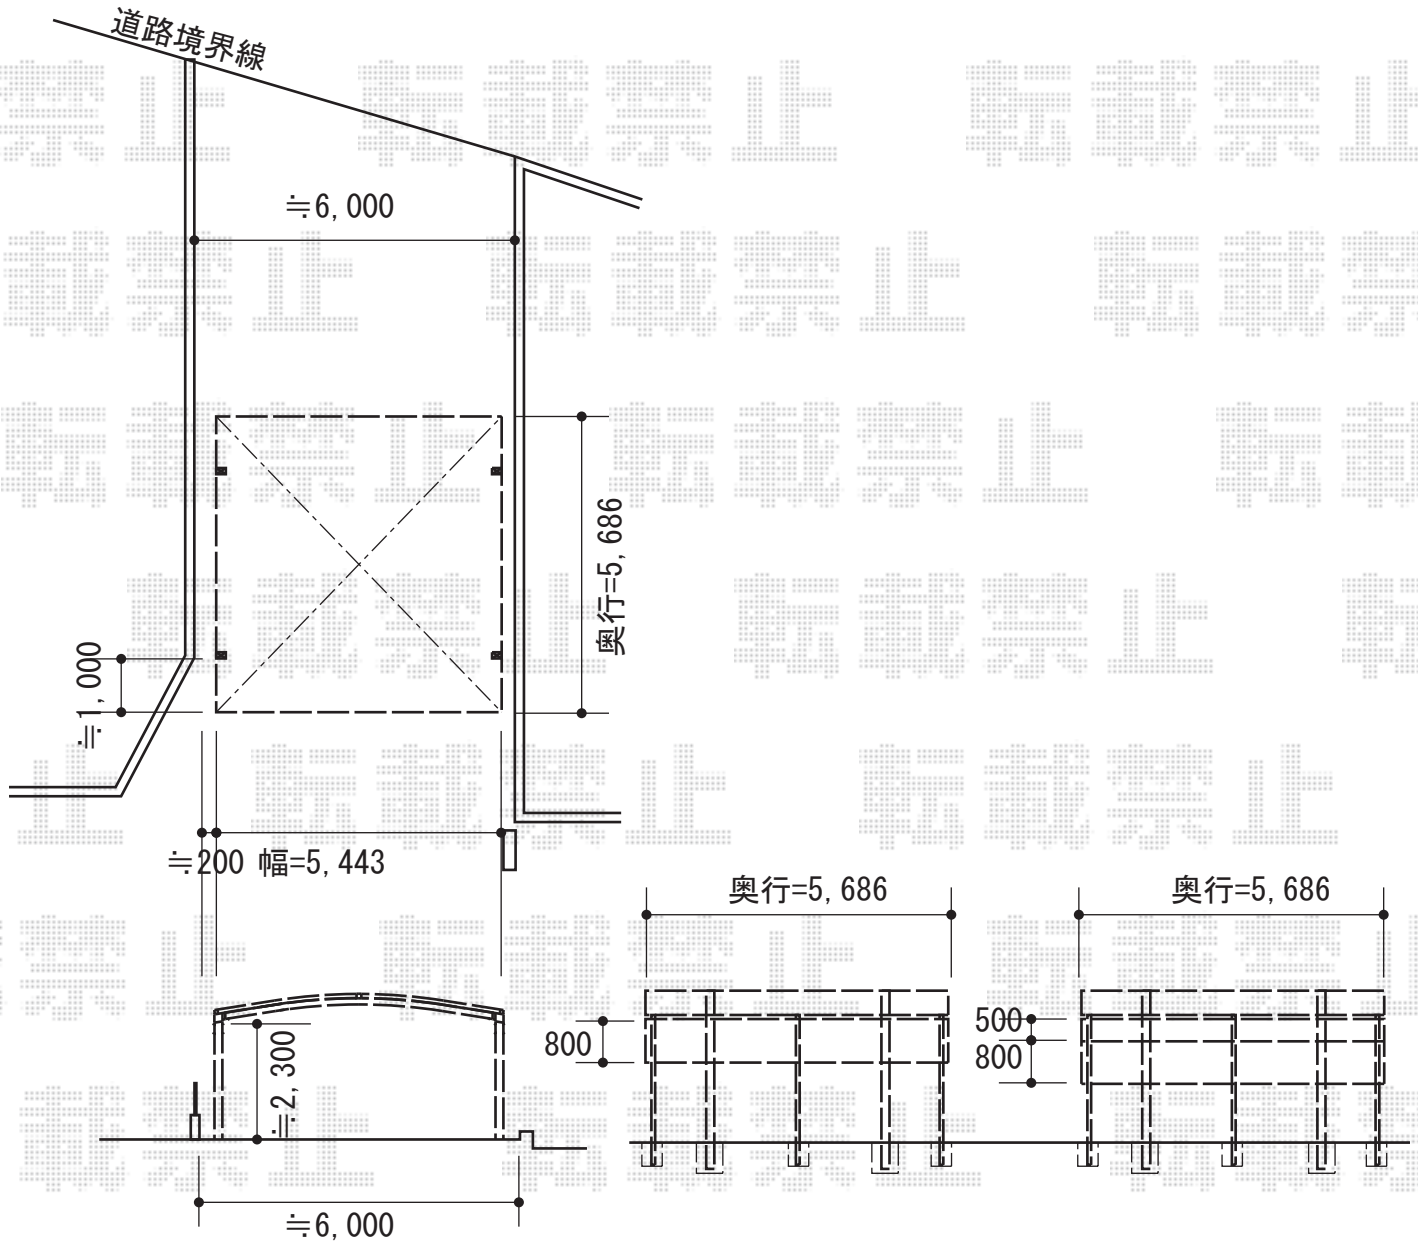

担当者

竹下