


# カーポート 施工概略図

トステム カーブポートシグマIII ワイド 積雪～20cm対応  
 幅= 6,060mm  
 奥行= 4,980mm  
 色： シャイングレー  
 屋根材： ガリレポリカ（クリアマット/すりガラス調）  
 柱仕様： ロング柱23仕様（有効高 約2,300mm）

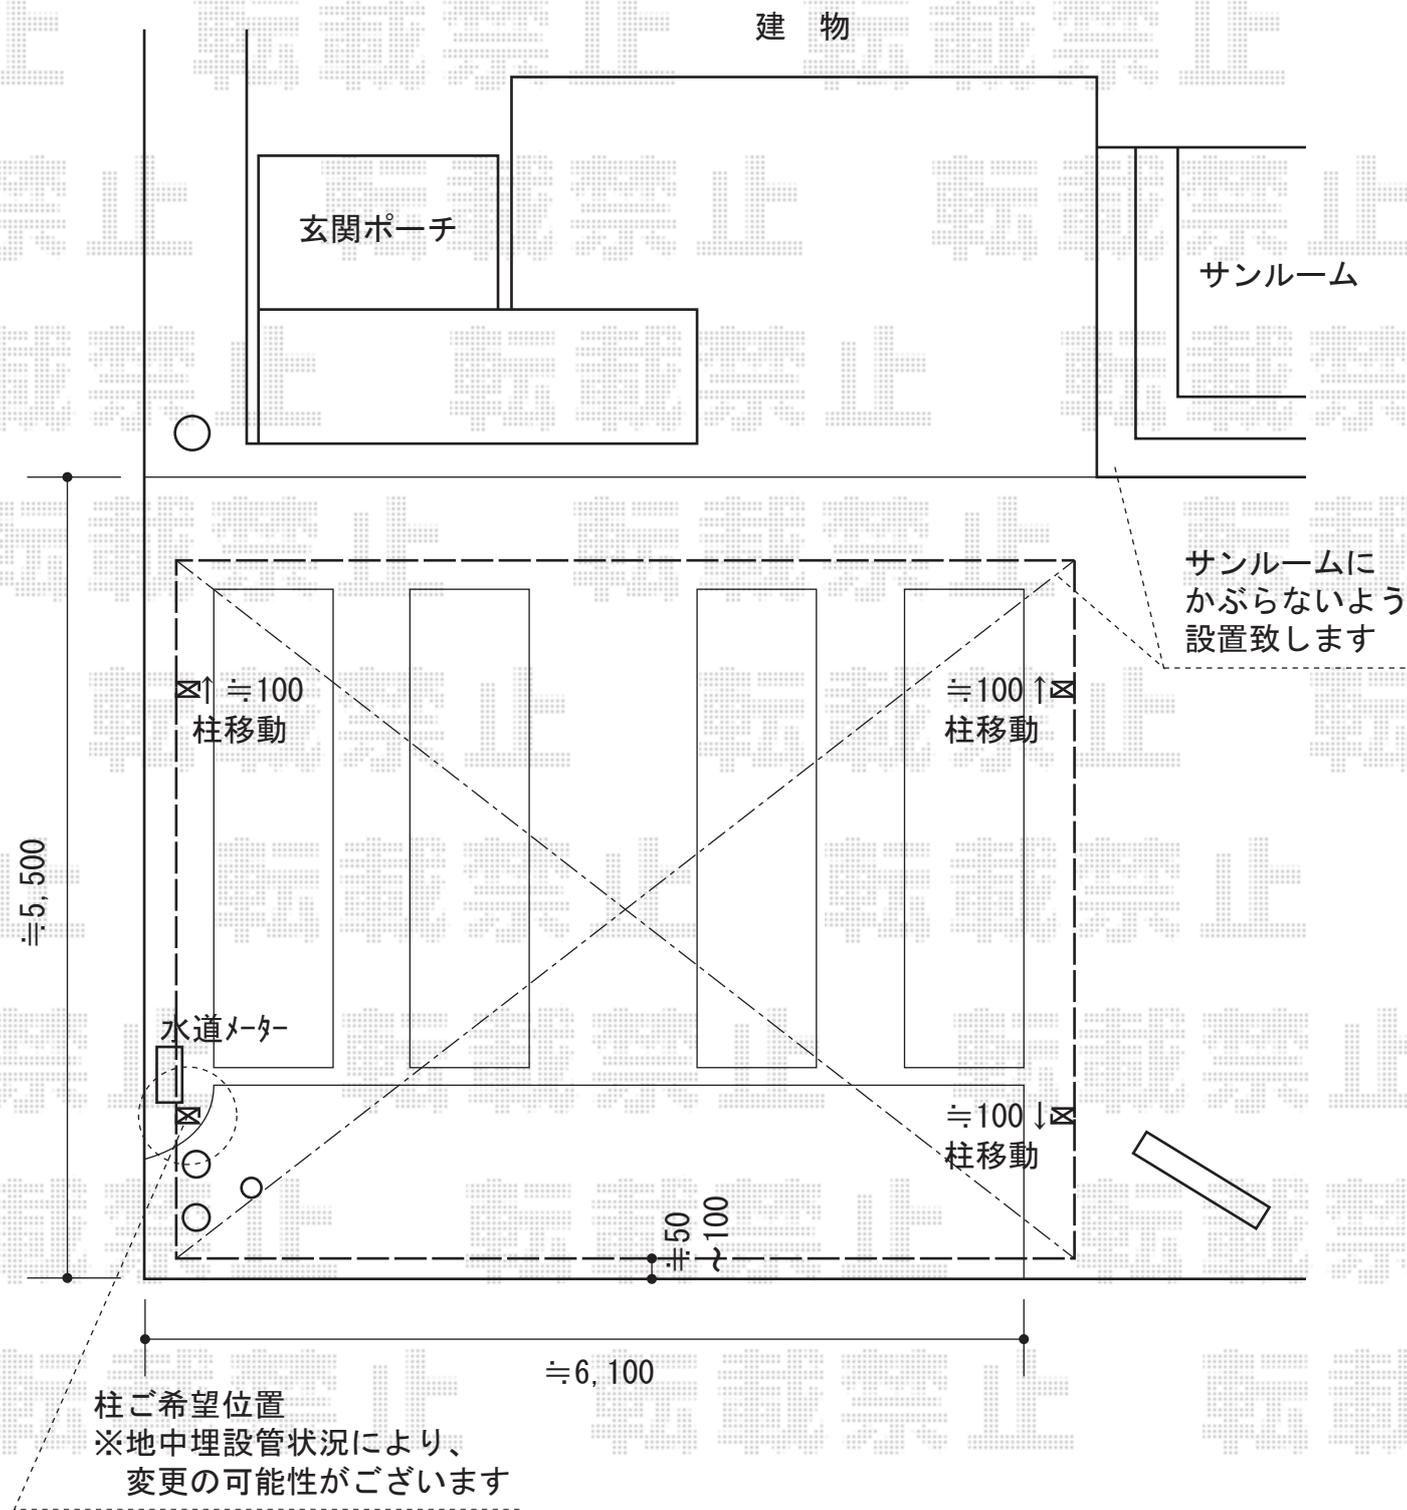

|     |    |
|-----|----|
| 担当者 | 西村 |
|-----|----|