

カーポート 施工概略図

トステム カーポートシグマIII 積雪~20cm対応


幅= 2,551mm

奥行= 4,980mm

色: オータムブラウン

屋根材: 熱線吸収アクアポリカーボネート (ライトブルー)

柱仕様: 標準柱仕様 (有効高 約1,800mm)

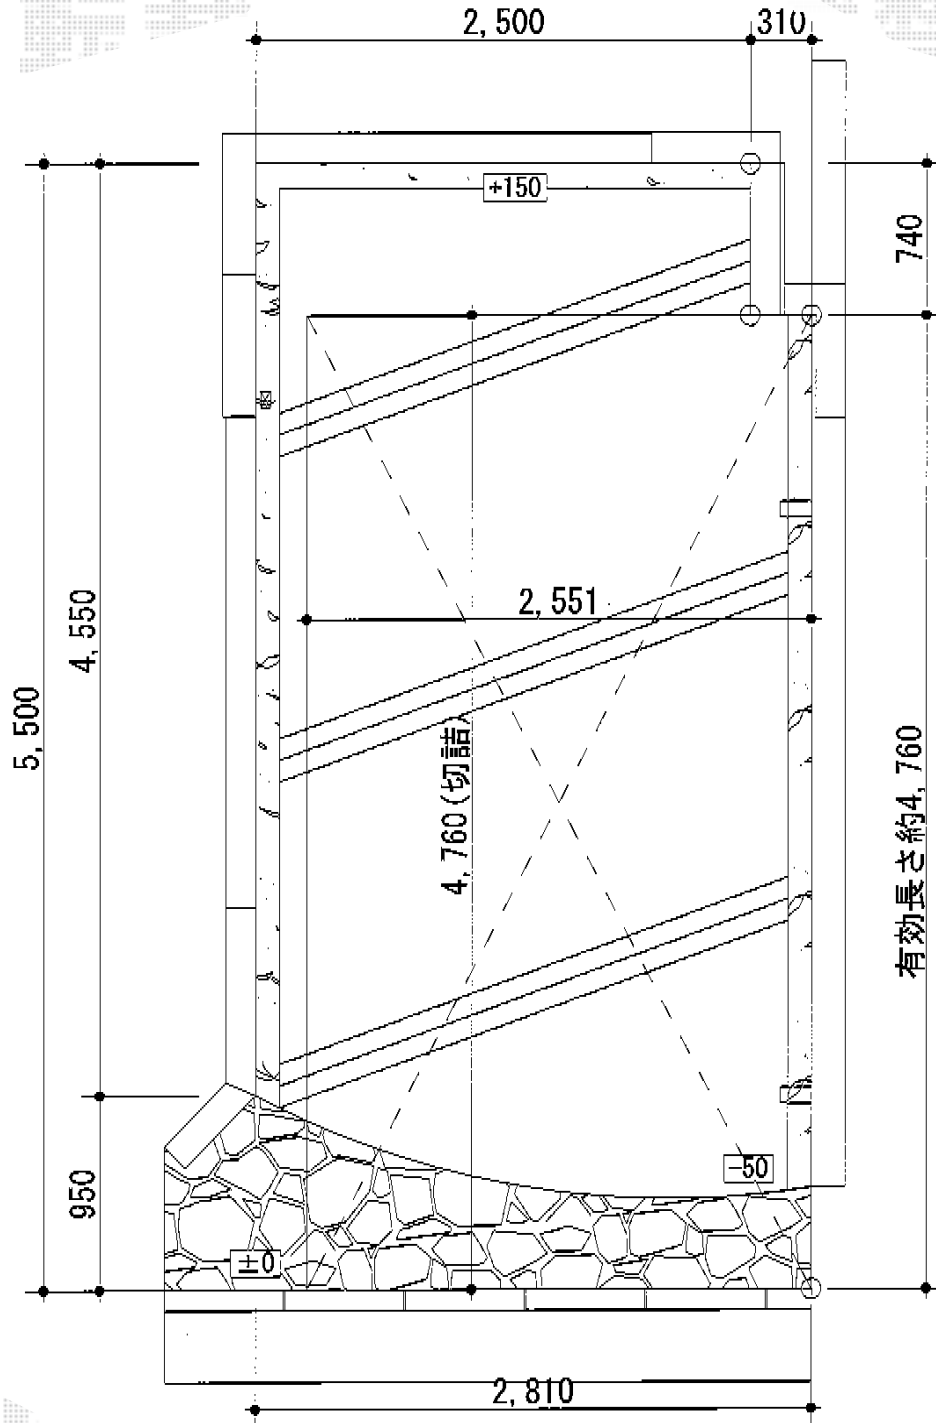

担当者

西村