


プレシオスポート アルファ 縦連棟 積雪～20cm対応 施工概略図

Value Select プレシオスポート アルファ 縦連棟 積雪～20cm対応
幅= 2,402mm
奥行= 10,064mm
色： グレースブラウン
屋根材： ポリカーボネート（ガラスマット）
柱仕様： ハイルフ柱仕様（有効高 約2,250mm）

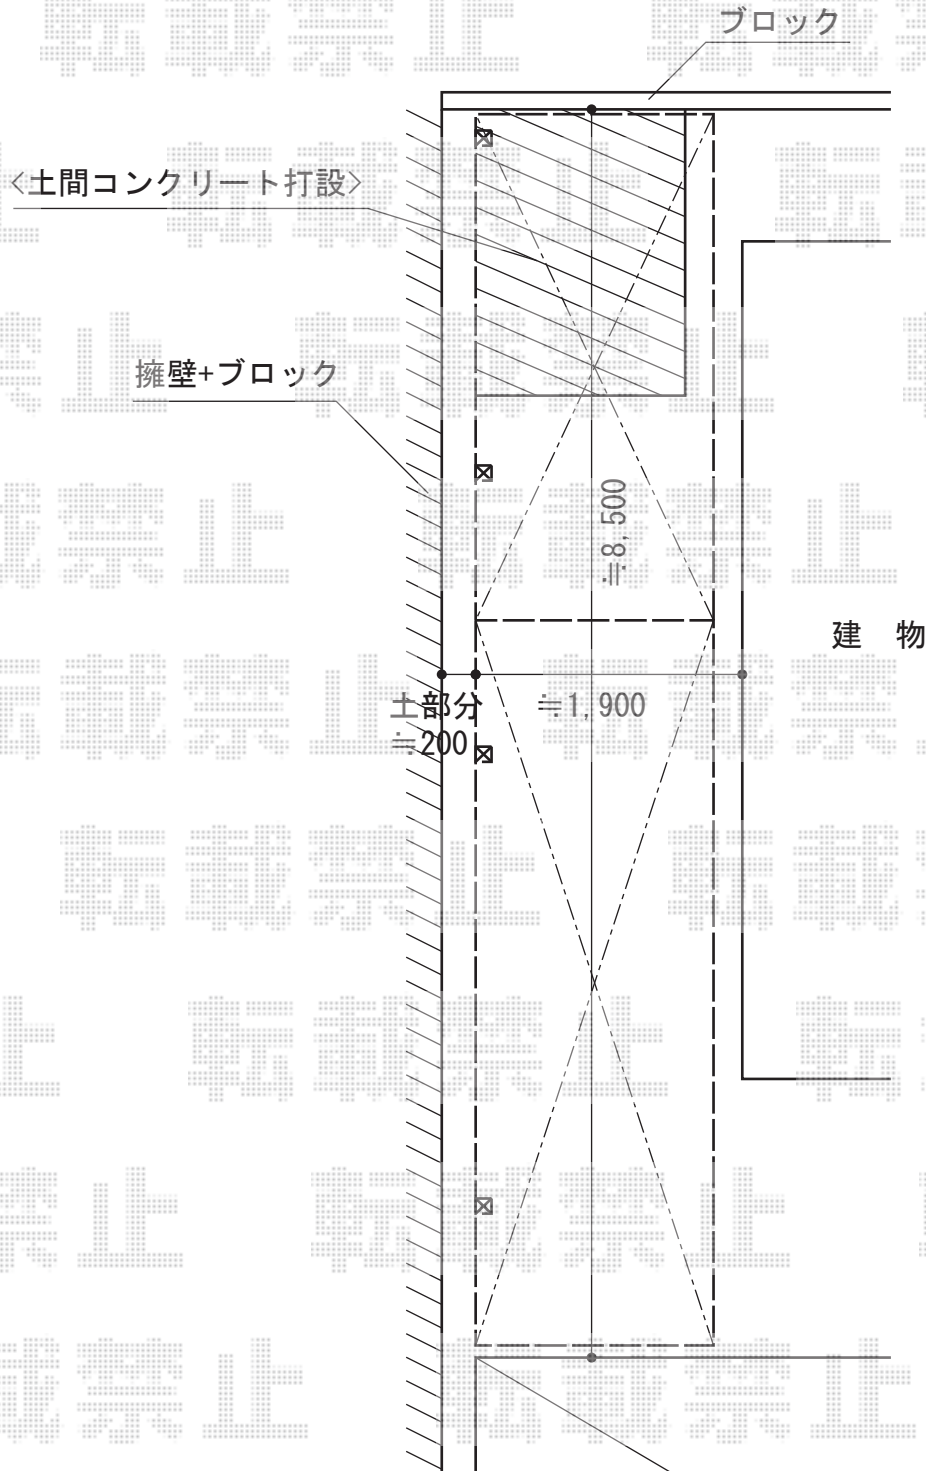

担当者

谷