


カーポート 施工概略図

トステム カーブポートシグマIII 積雪~20cm対応  
幅= 3,000mm  
奥行= 5,686mm  
色： ホワイト  
屋根材： ポリカーボネート（ブルースモーク）  
柱仕様： ロング柱23仕様（有効高 約2,300mm）

トステム オプション(耐風圧強度仕様)  
収納式サポート ロング柱23用 1本入×2セット/ホワイト  
母屋補強材： 57タイプ用×4セット  
屋根材ホルダー： 57タイプ用×1セット

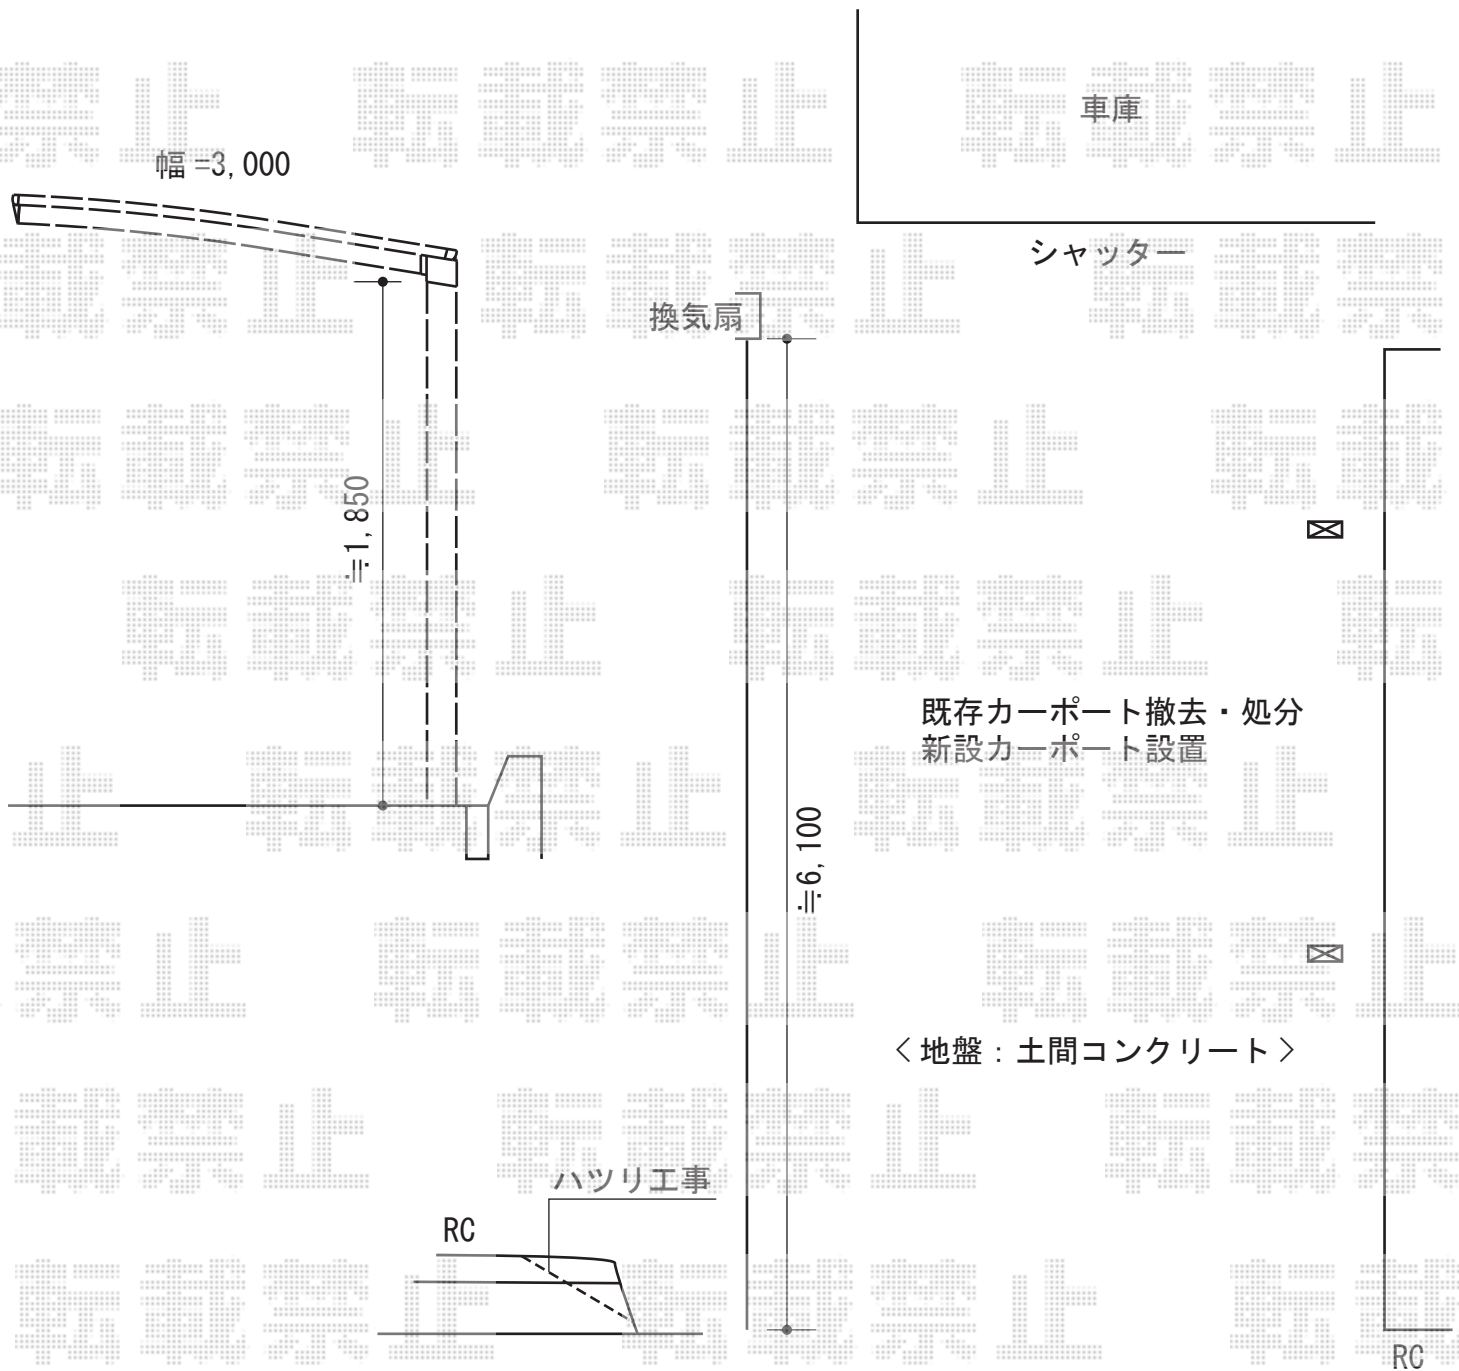

車庫

シャッター

既存カーポート撤去・処分  
新設カーポート設置

＜地盤：土間コンクリート＞

ハツリ工事

RC

RC

担当者

栢田