


カーポート 施工概略図

Value Select プレシオスポート 積雪~20cm対応
 幅=2,400mm
 奥行=5,052mm
 色：グレースブラウン
 屋根材：ポリカーボネート（スカイブルー）
 柱仕様：ハイルーフ柱仕様（有効高 約2,250mm）

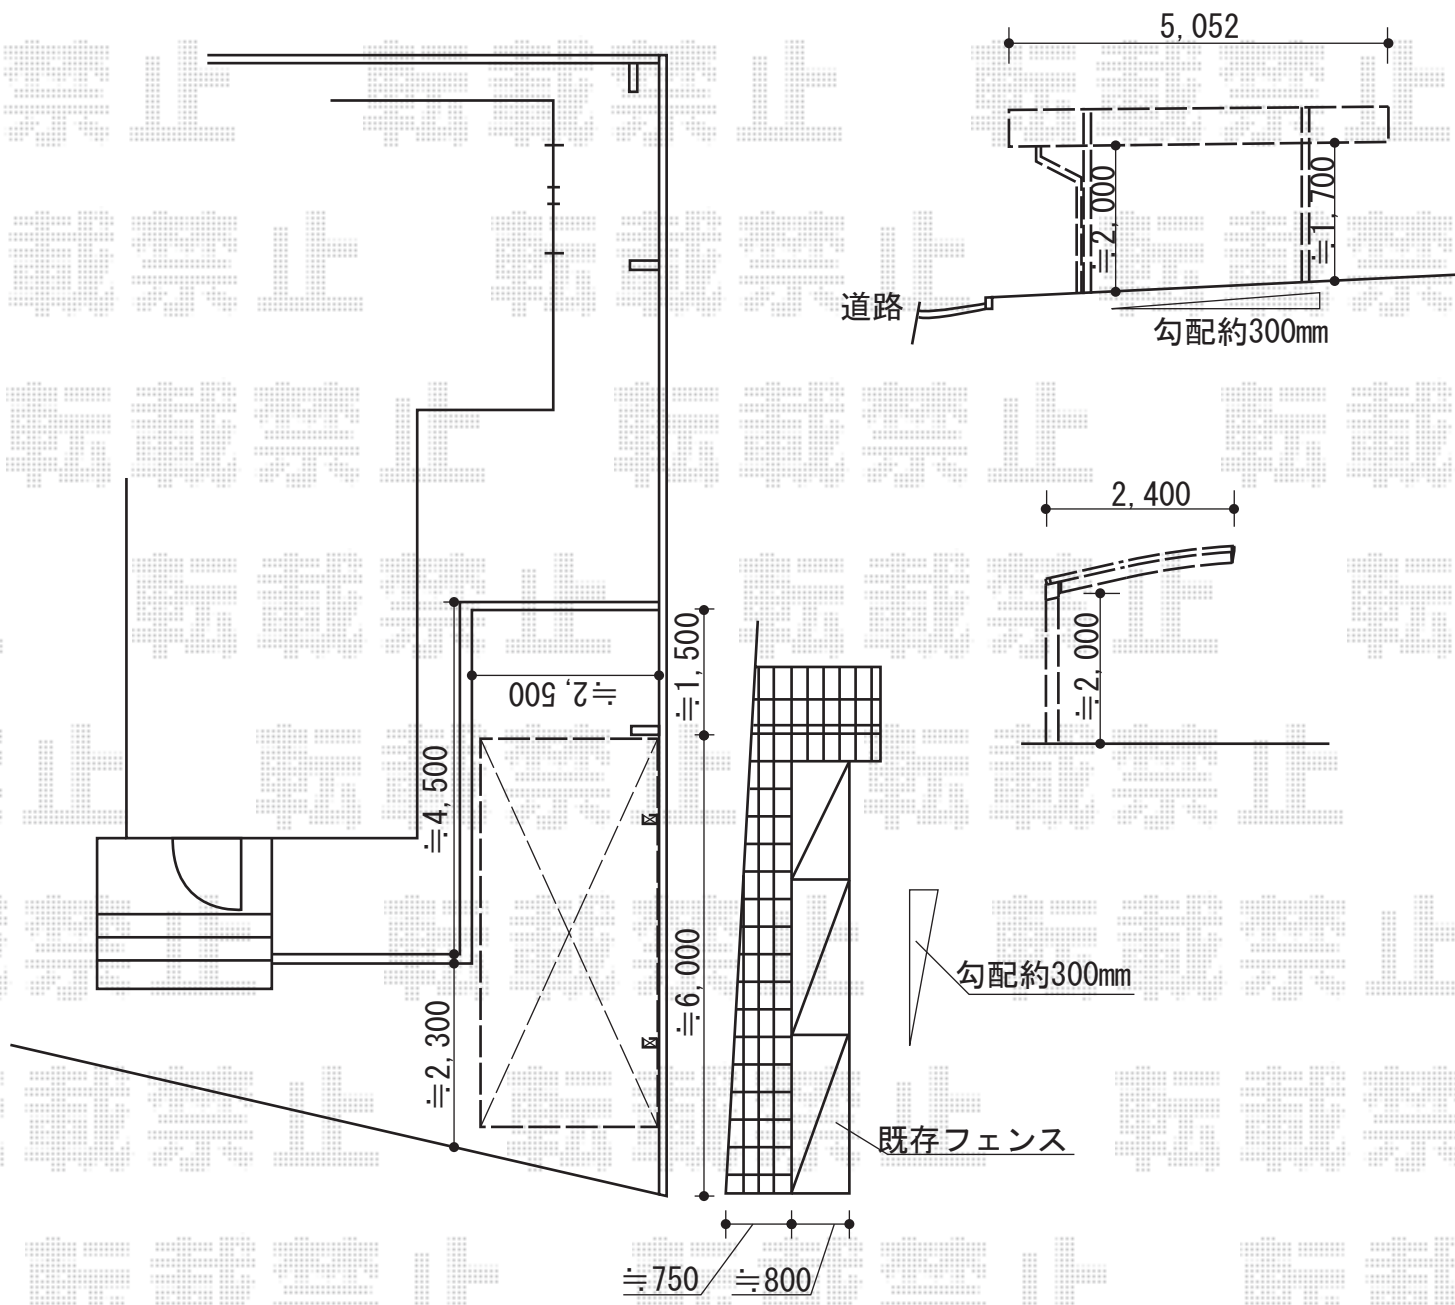

担当者	西村
-----	----