


# カーポート 施工概略図

トステム カーブポートシグマIII 積雪~20cm対応  
 幅=2,701mm  
 奥行=4,980mm  
 色：シャイングレー  
 屋根材：ガリレポリカ（クリアマット・すりガラス調）  
 柱仕様：ロング柱23仕様（有効高 約2,300mm）

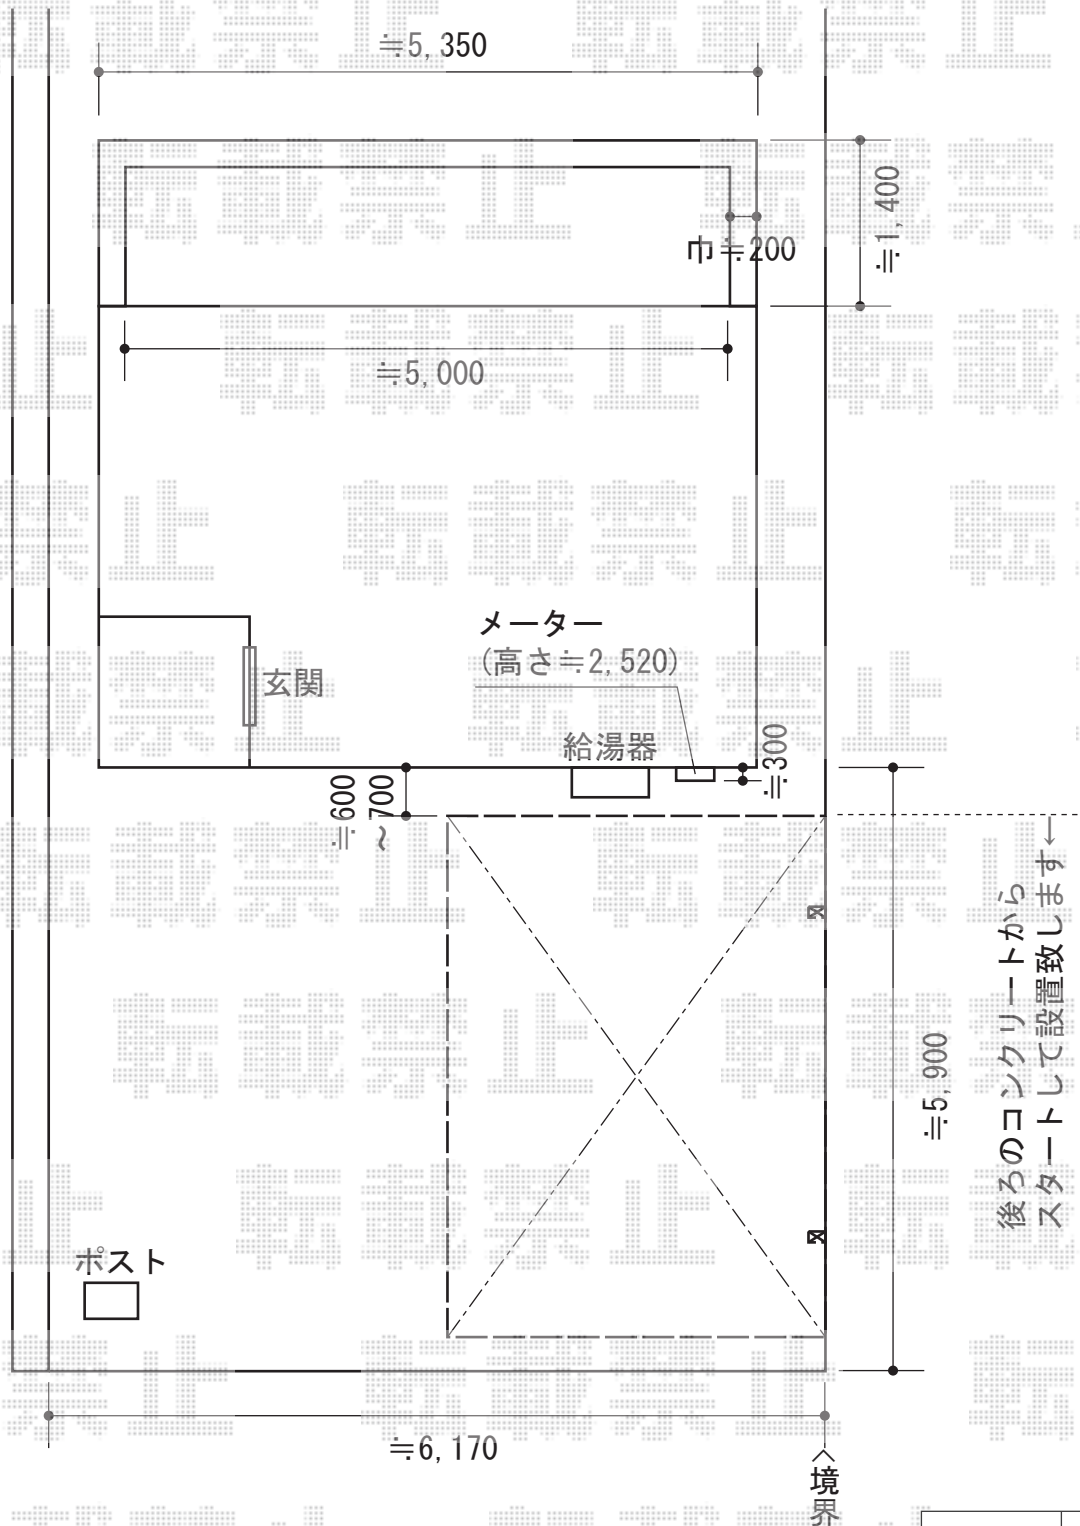

担当者	谷岡
-----	----