


# カーポート 施工概略図

トステム カーブポートシグマIII 縦連棟 積雪～20cm対応  
 幅= 3,000mm  
 奥行= 9,922mm  
 色： シャイングレー  
 屋根材： ガリレポリカ（クリアマット・すりガラス調）  
 柱仕様： ロング柱23仕様（有効高 約2,300mm）

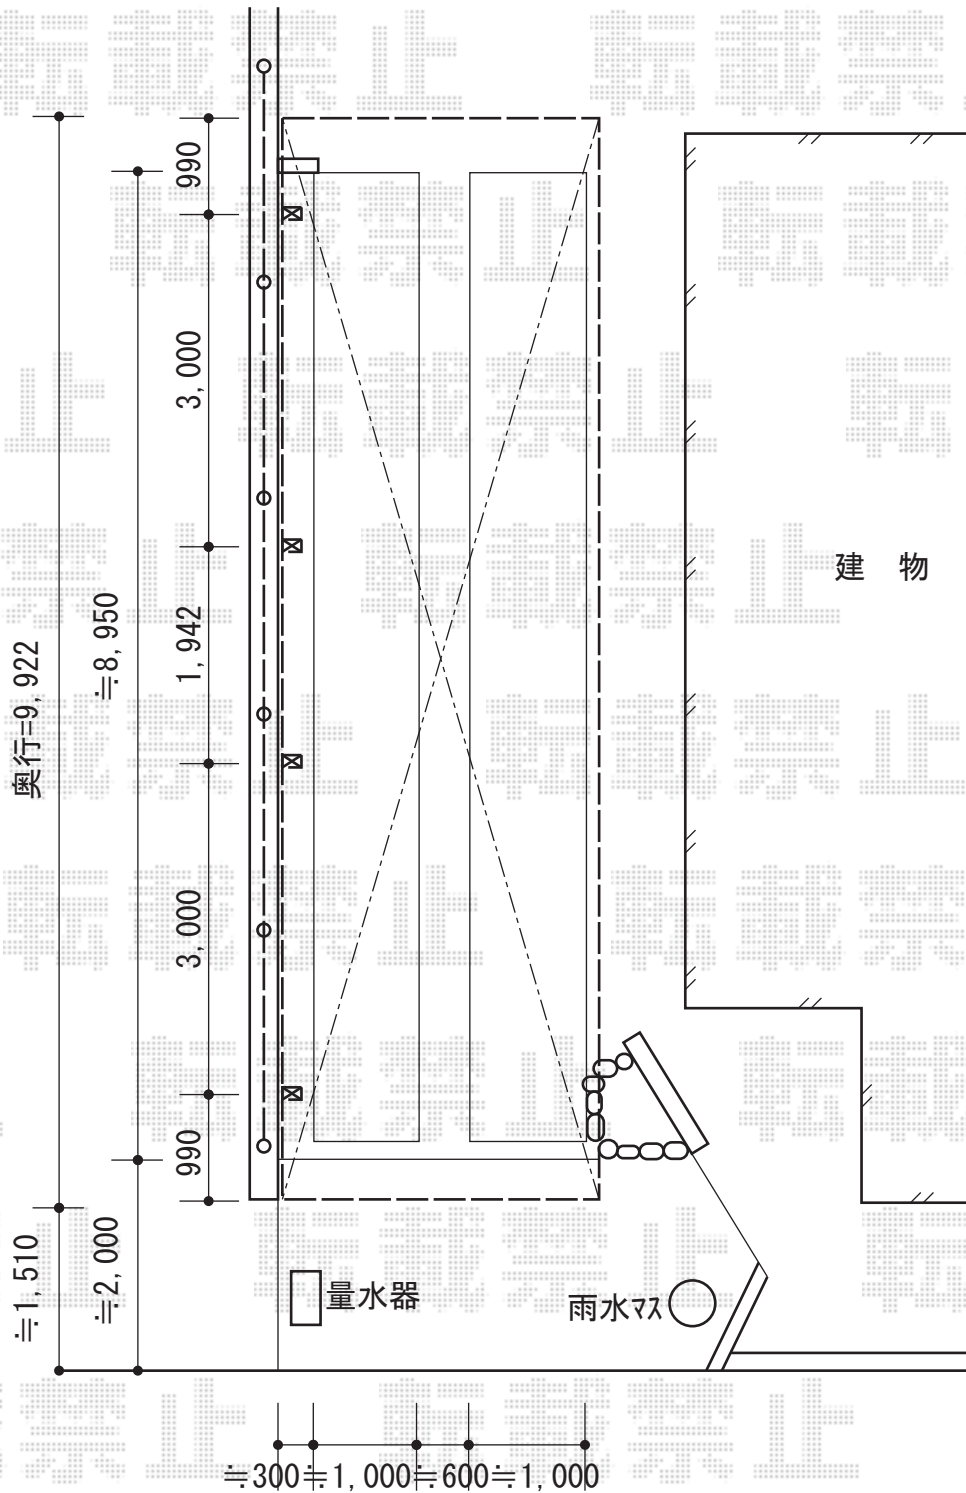

担当者 谷岡