


フェンス・門扉

積水樹脂 メッシュフェンスM0 門扉 片開き 柱使用
扉1枚 (W×H) = (800mm×1,200mm)
色：【未定】
開き： 内開き

積水樹脂 メッシュフェンスM0 間仕切りタイプ
本体1枚 (W×H) = (2,000mm×1,200mm) × 10枚
支柱： #1200用×12本
支柱金具： #1200用×6セット
支柱金具末端用： #1200用×4セット
支柱金具コーナー用： #1200用×2セット
保護キャップ： 4セット
色： ホワイト

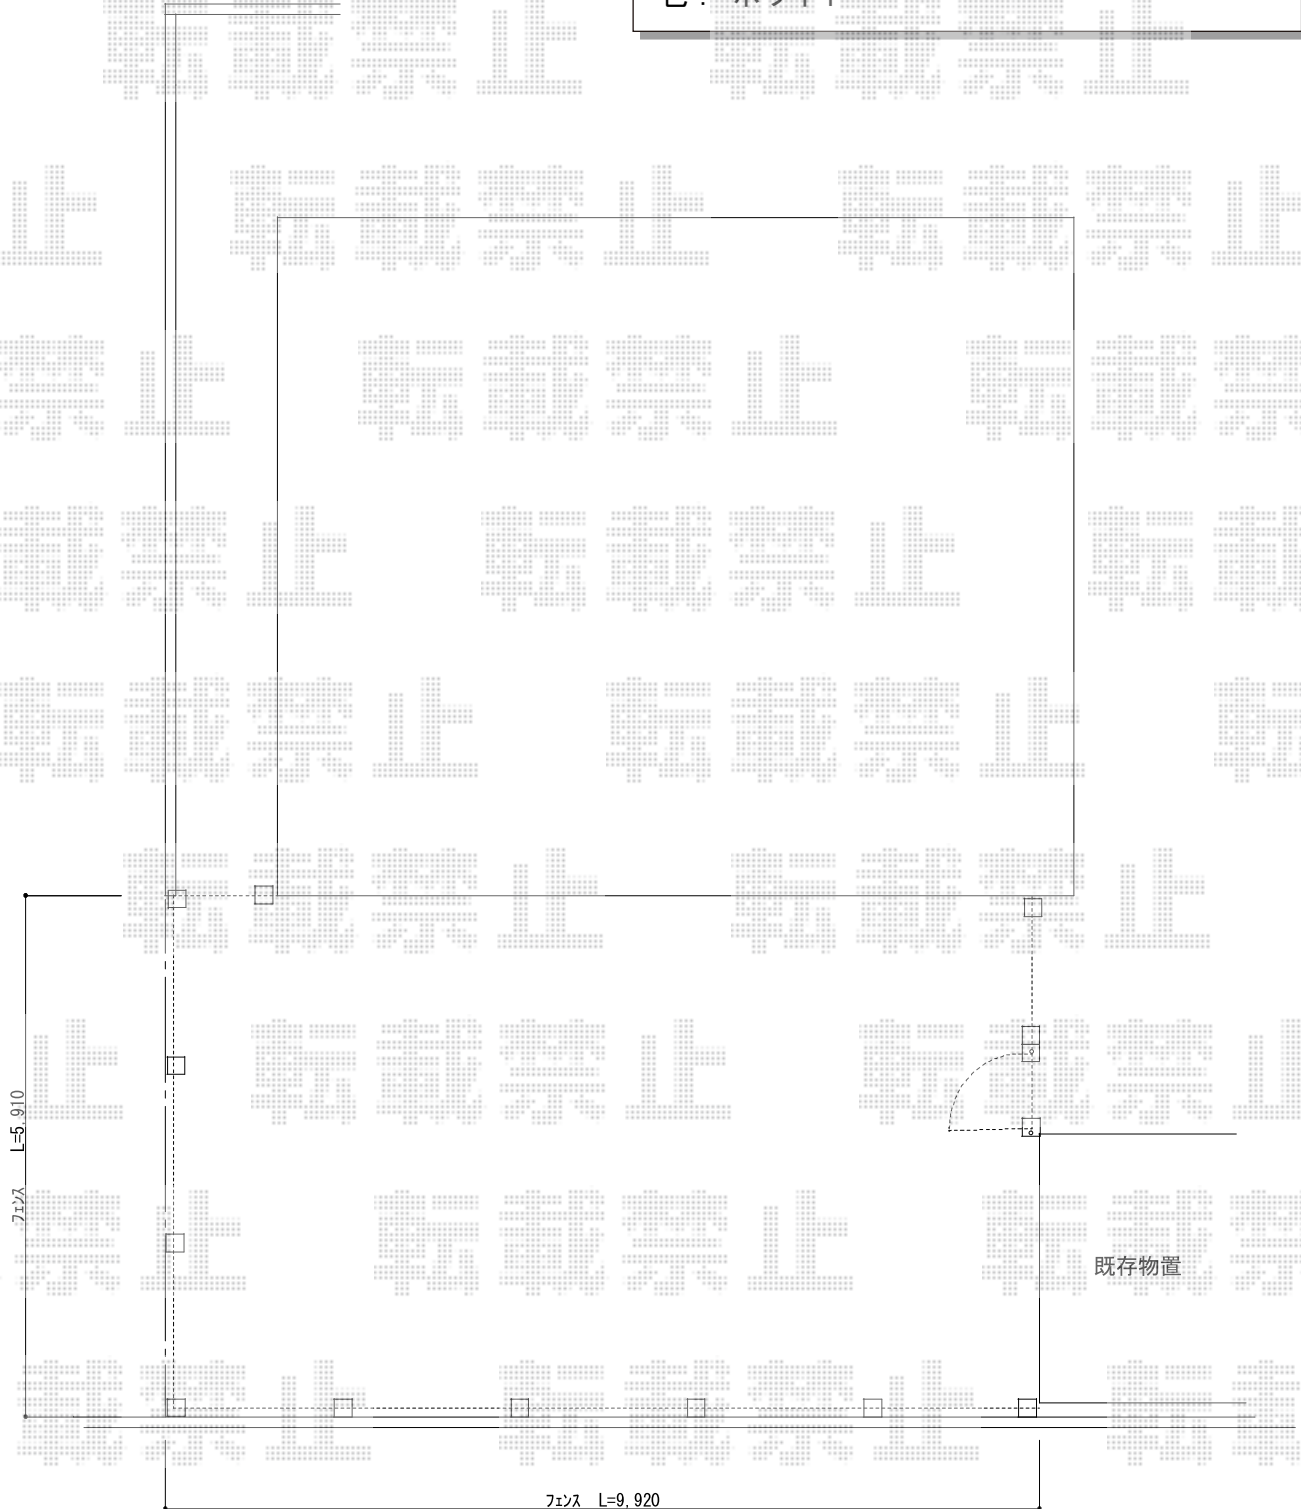

担当者

進藤