

ライザーテラスII R型 屋根タイプ 連棟 積雪～20cm対応

【お見積り1】


トステム ライザーテラスII R型 屋根タイプ 連棟 積雪～20cm対応
 間口=関東間3.5間[2.0+1.5間] (柱芯々6,170mm 屋根幅6,390mm)
 出幅=4尺 (1,185mm) 色: シャイングレー
 屋根材: ポリカーボネート (ブルースモーク)
 柱仕様: 出幅自在桁タイプ (柱3本)
 施工方法: 下止め仕様
 柱固定部品仕様: 中間用×3セット

トステム 吊り下げ物干し
 仕様: 標準 2本入り 色: シャイングレー
 数量: 2セット

【お見積り2】

トステム ライザーテラスII R型 屋根タイプ 単体 積雪～20cm対応
 間口=関東間2.0間 (柱芯々3,440mm 屋根幅3,660mm)
 出幅=4尺 (1,185mm) 色: シャイングレー
 屋根材: ポリカーボネート (ブルースモーク)
 柱仕様: 出幅自在桁タイプ (柱2本)
 施工方法: 下止め仕様
 柱固定部品仕様: 中間用×2セット

吊り下げ物干し
 仕様: 標準 2本入り 色: シャイングレー
 追加部材: 取付け桟

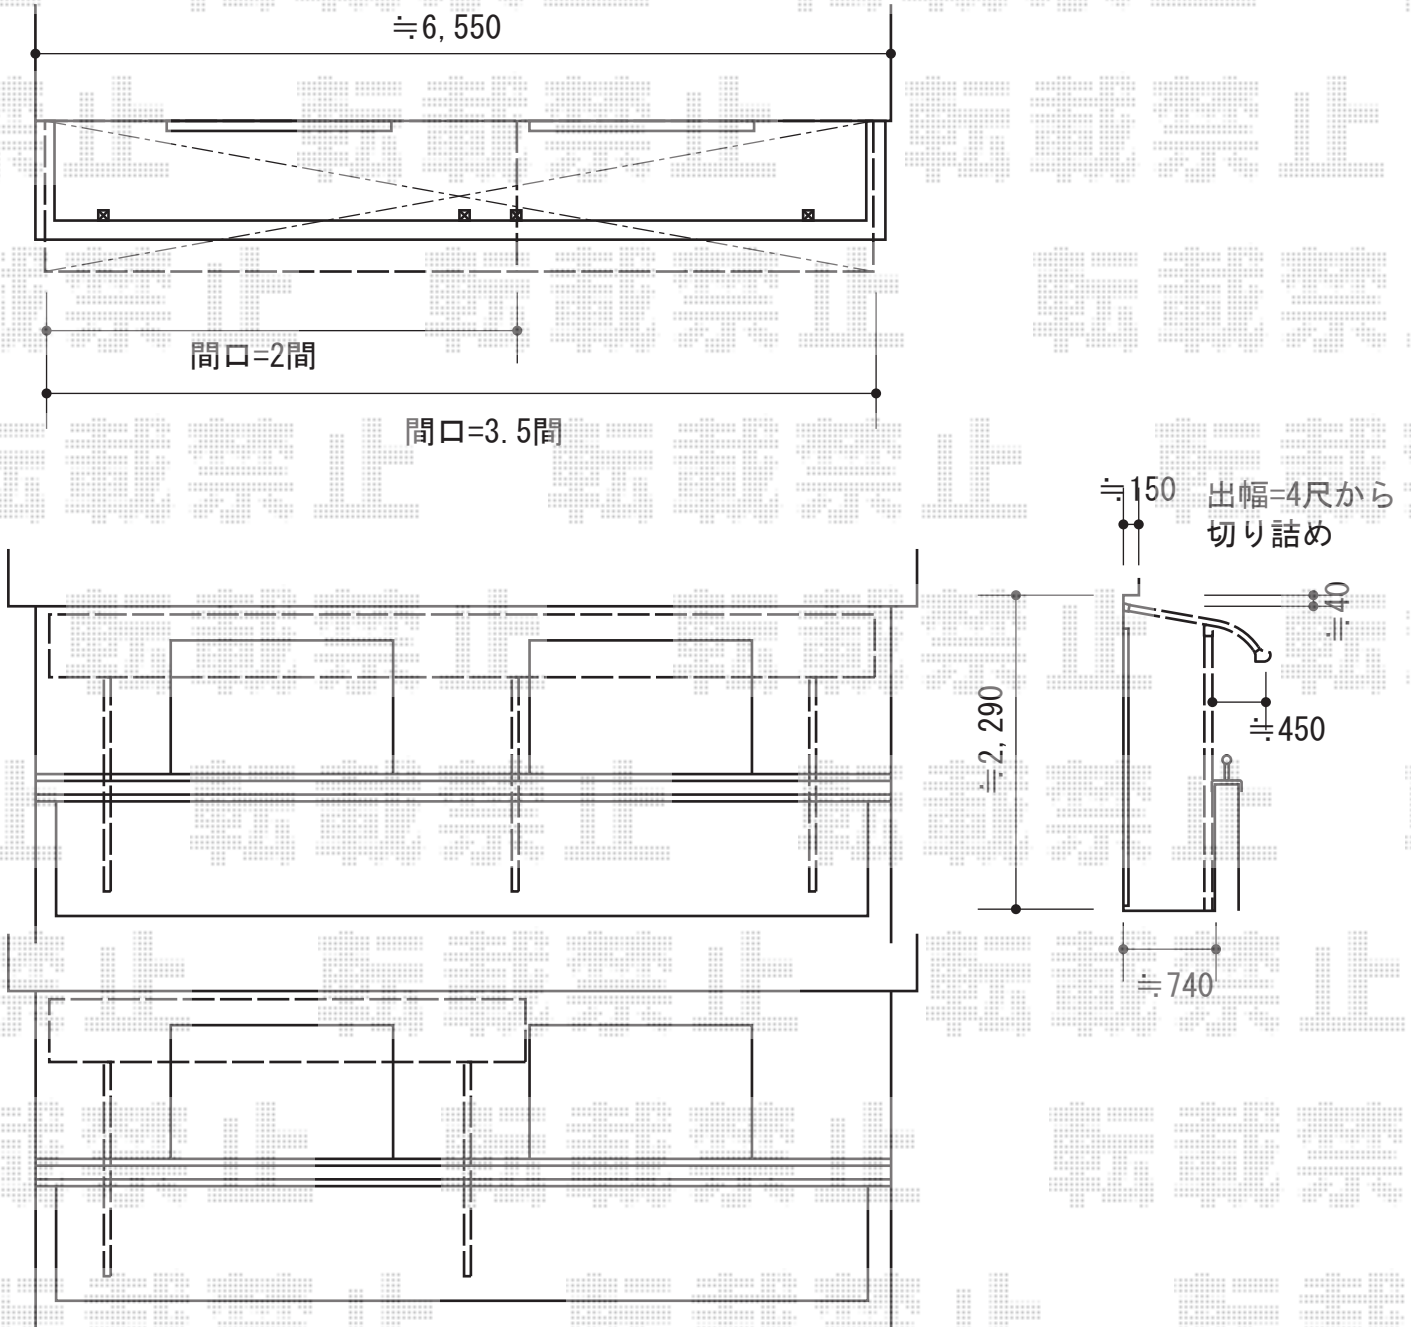

担当者

竹下