
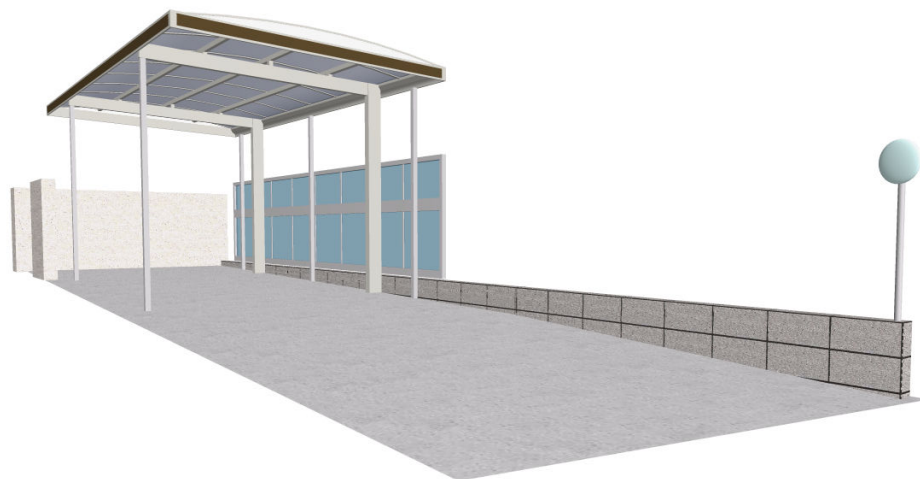


カーポート 施工概略図

①TOEX キューブポートプラス マテリアルカラー 積雪～20cm対応
 幅= 2,706mm
 奥行= 5,712mm
 色： シャイングレー + 柿渋
 屋根材： 熱線吸収ポリカーボネート（クリアブルー・すりガラス調）
 柱仕様： 標準柱仕様（有効高 約2,200mm）

TOEX キューブポートプラス用 サイドパネル 2段
 奥行サイズ： L：57用
 高さ= H500+H800
 色： シャイングレー
 パネル材： 熱線吸収ポリカーボネート（クリアブルー・すりガラス調）
 柱仕様： 標準柱仕様/間柱3本
 サポート柱： 着脱式サポートS 1本入り×2セット

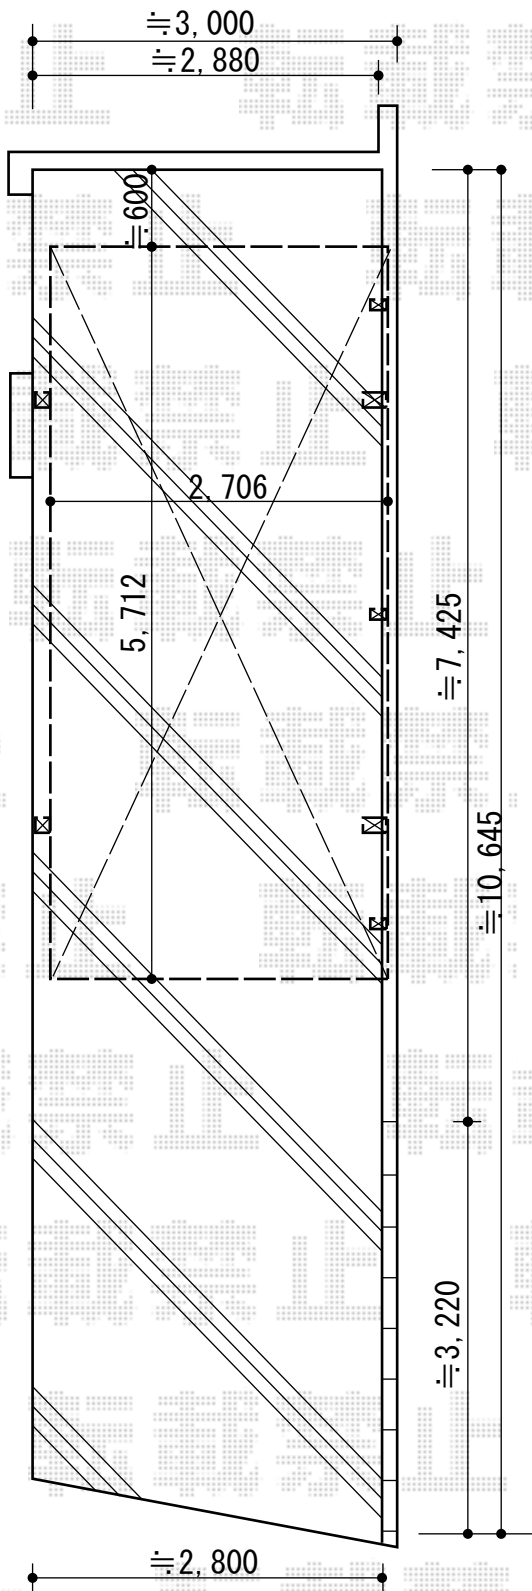

担当者

西村