


カーポート 施工概略図

YKK AP レイナツインポートグラン 積雪~20cm対応
幅=4,801mm
奥行=5,052mm
色：プラチナステン
屋根材：熱線遮断ポリカーボネート（アースブルーマット調）
柱仕様：ハイルーフ柱仕様（有効高 約2,350mm）

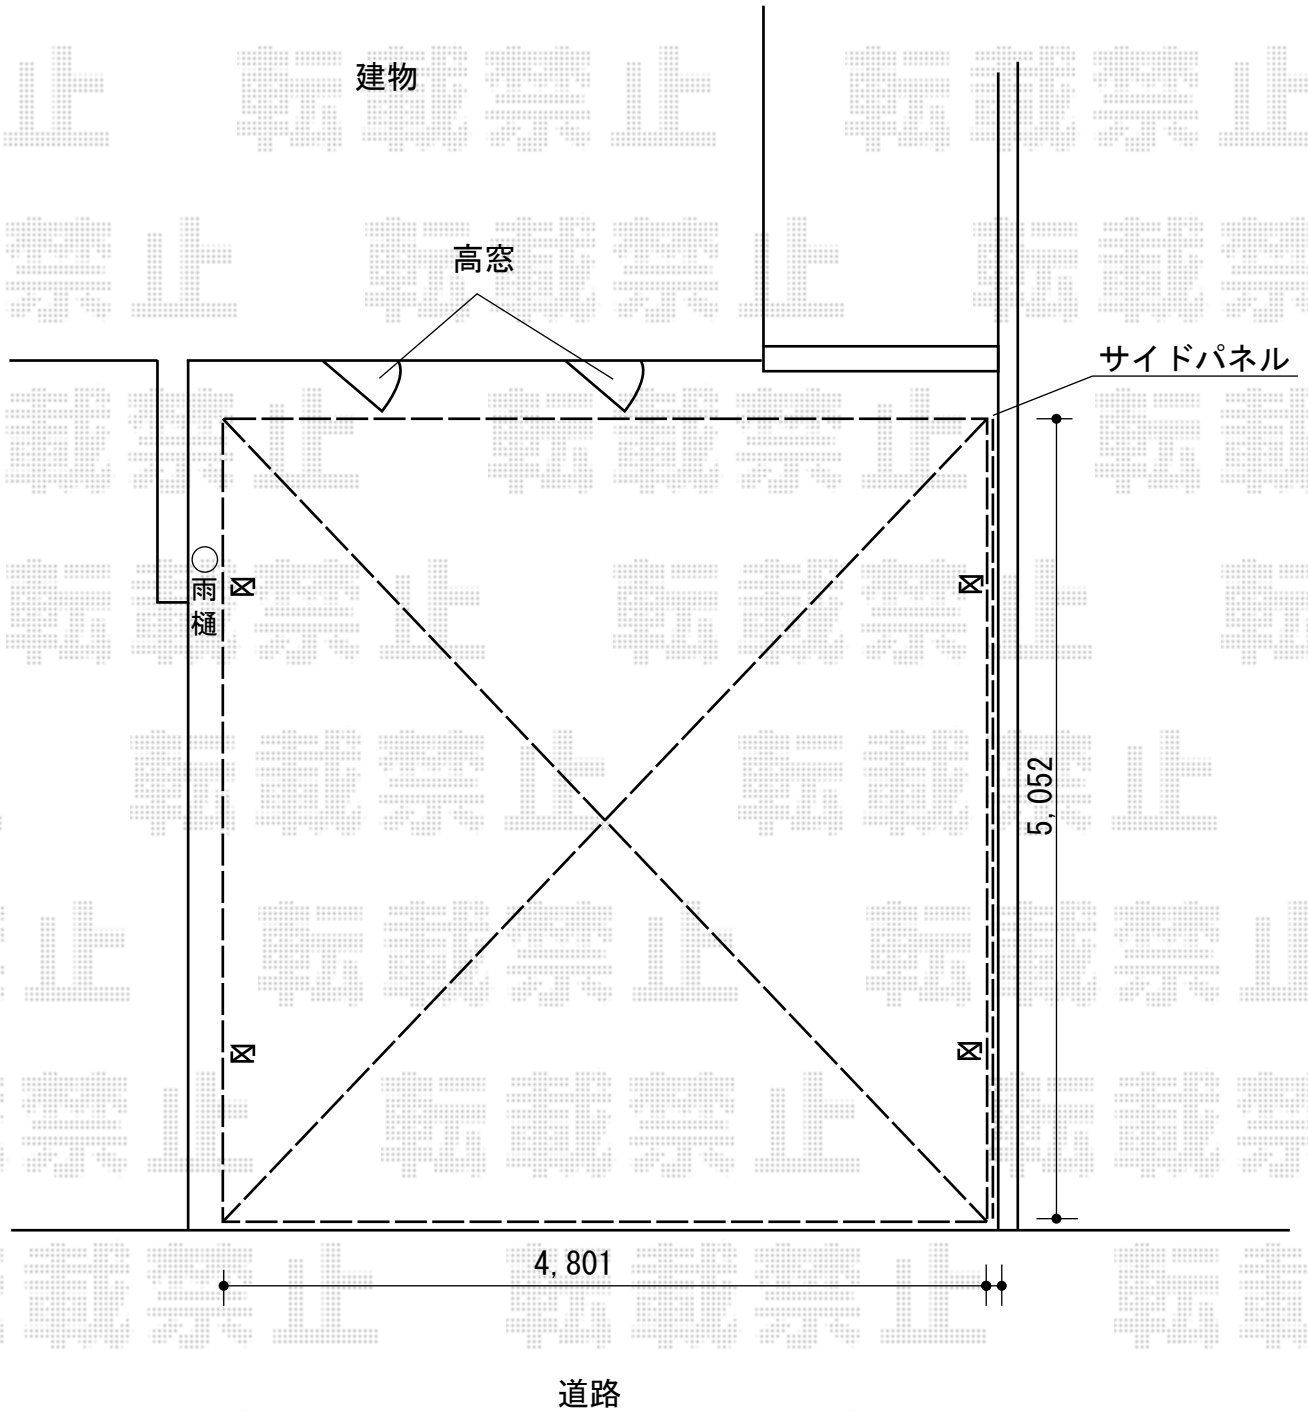

担当者	西村
-----	----