


カーポート 施工概略図

トステム エックスルーフ ワイド 積雪~20cm対応  
 幅= 4,920mm  
 奥行= 4,971mm  
 色： シャイングレー  
 屋根材： ガリレポリカ（クリアマット・すりガラス調）  
 柱仕様： ロング柱24仕様（有効高 約2,400mm）

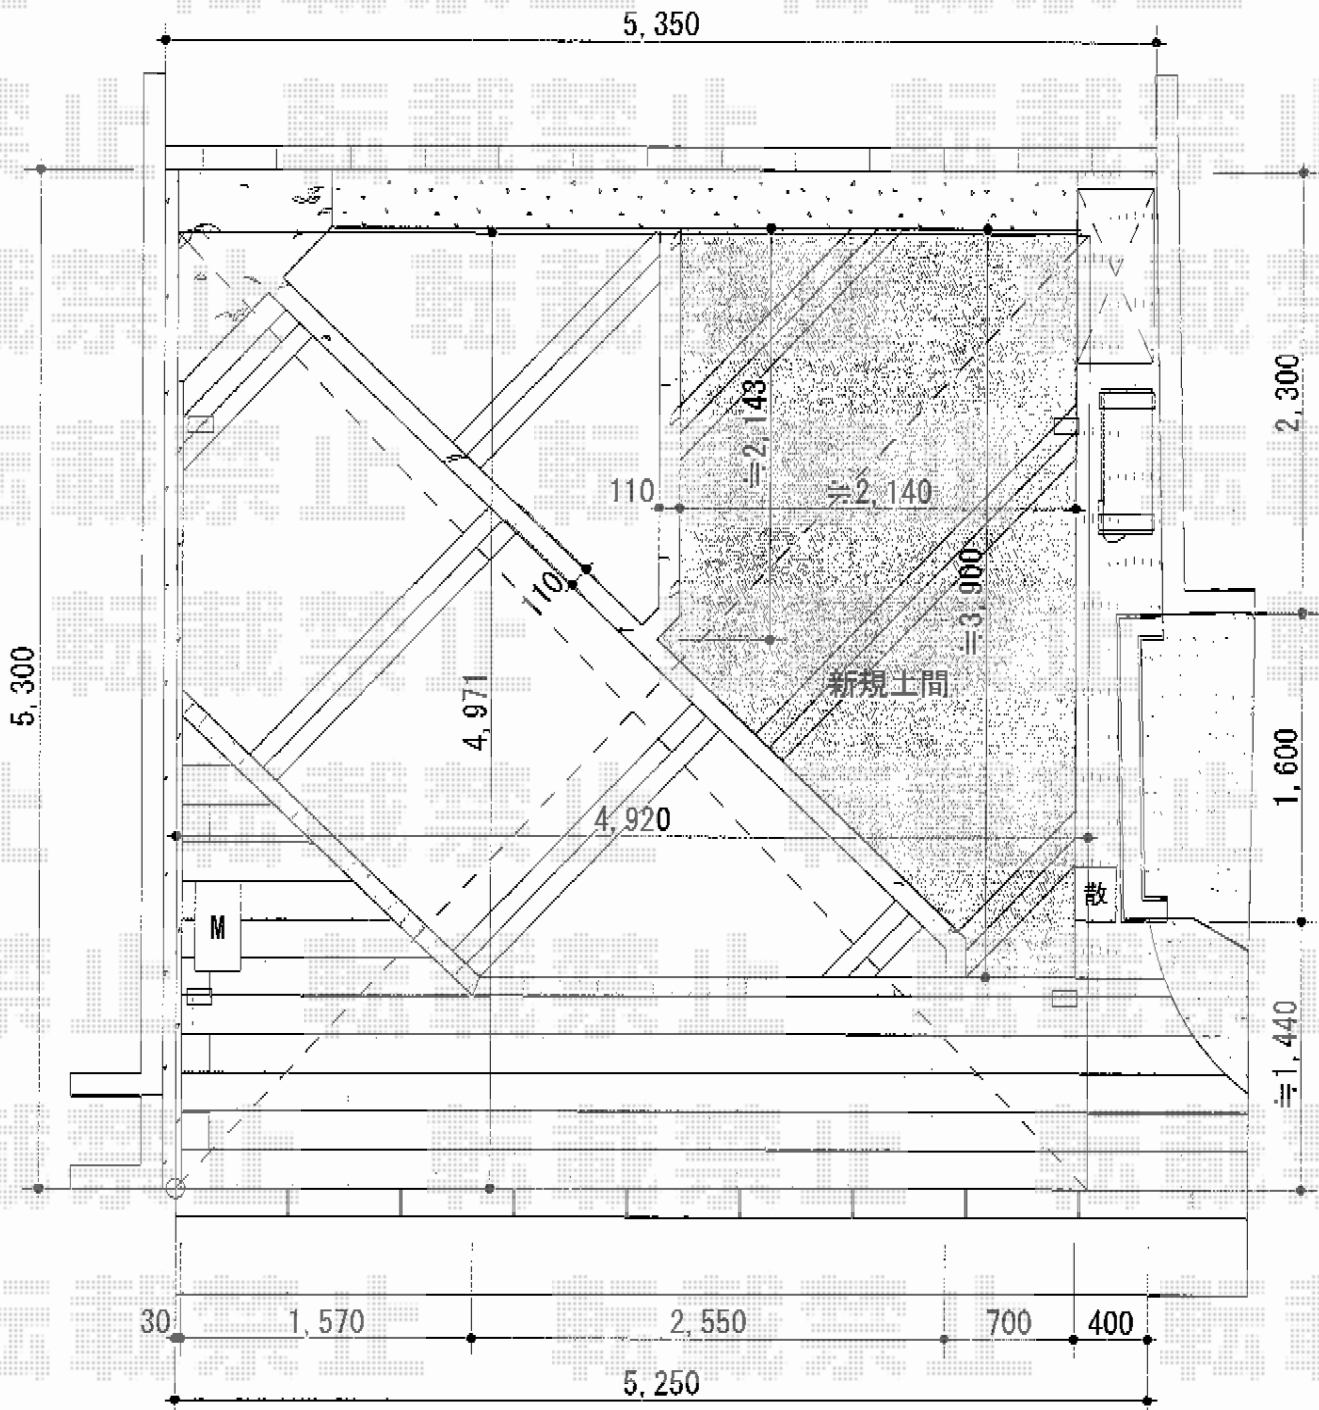

担当者 栢田