

カーポート 施工概略図

YKK AP レイナツインポートグラン 積雪~20cm対応


幅= 5,392mm

奥行= 5,400mm

色： プラチナステン

屋根材： 【仮】熱線遮断ポリカーボネート(トーマイマット)

柱仕様： ハイルフ柱仕様 (有効高 約2,350mm)

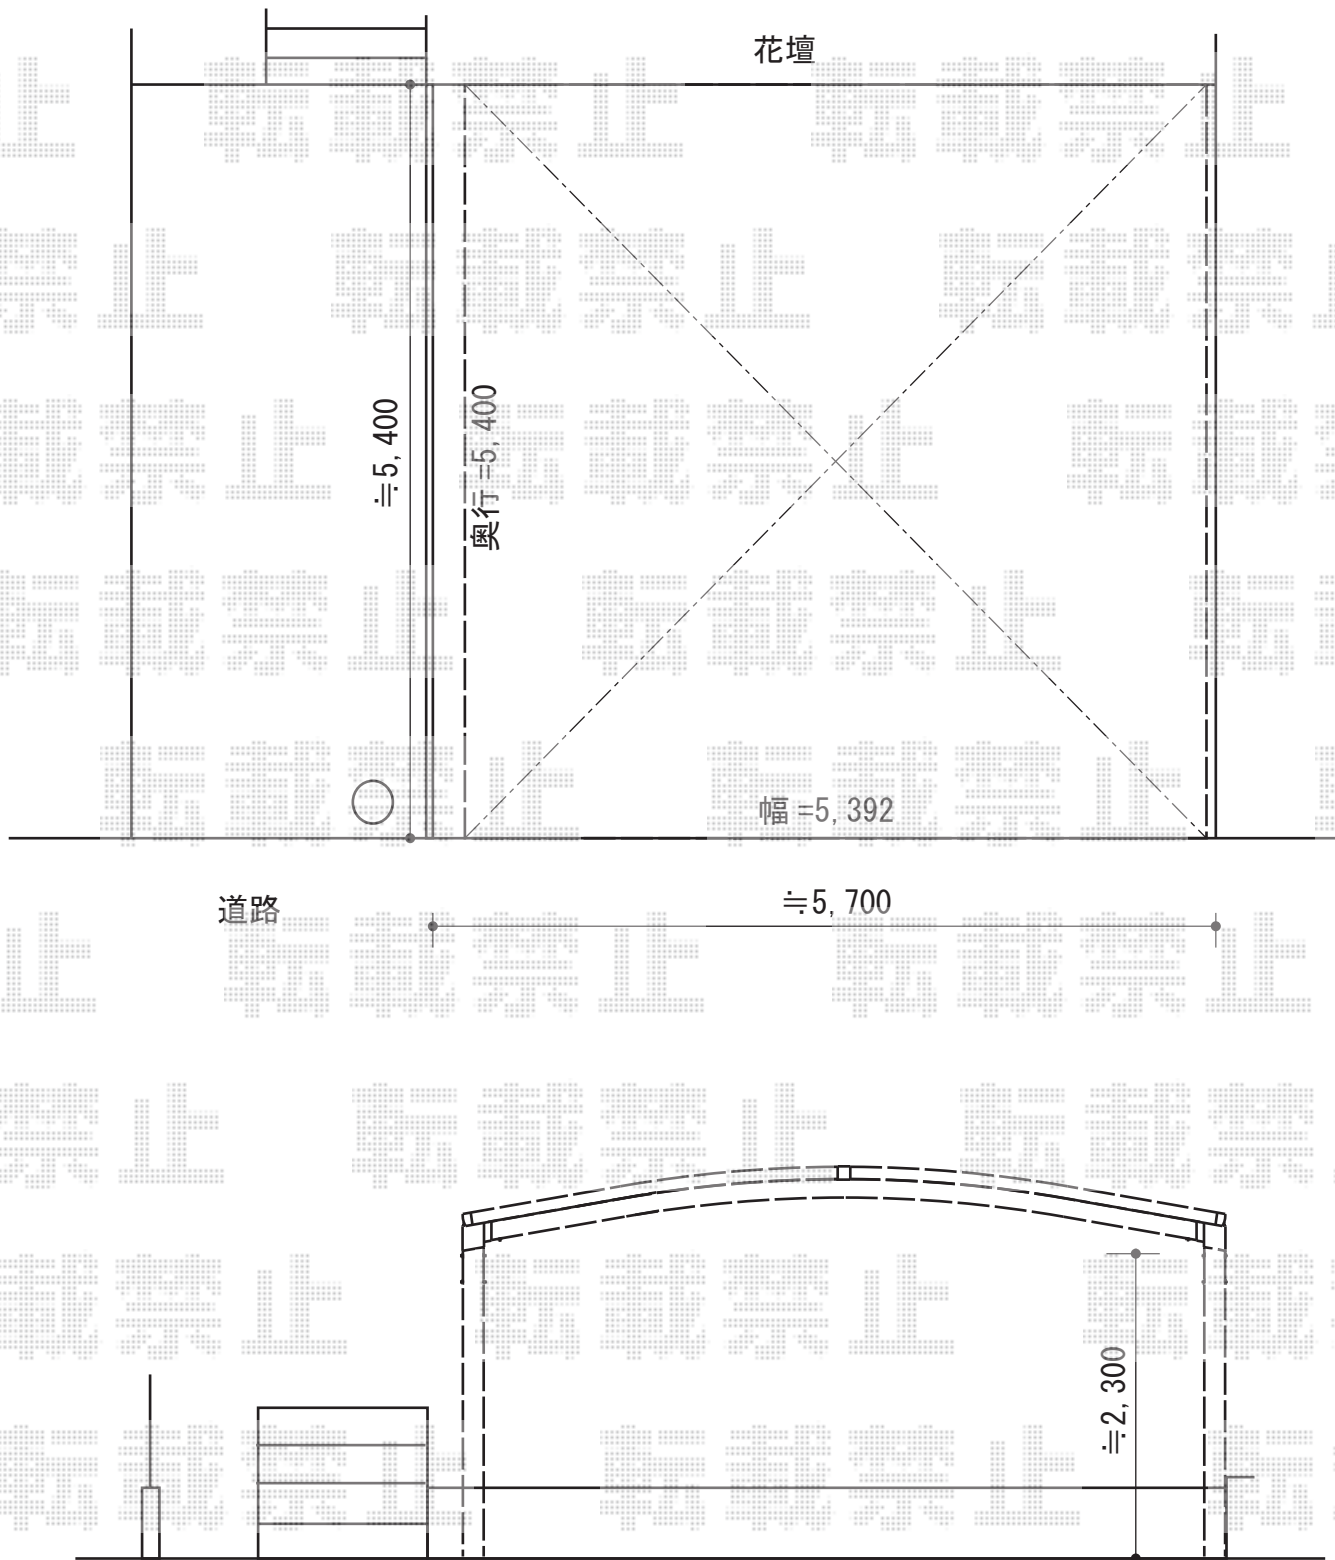

担当者

酒井