


カーポート 施工概略図

YKK AP レイナポートグラン 縦連棟 積雪~20cm対応
 幅= 2,700mm
 奥行= 11,496mm
 色 : ブラウン
 屋根材 : ポリカーボネート (アースブルー)
 柱仕様 : ハイルフ柱仕様 (有効高 約2,350mm)

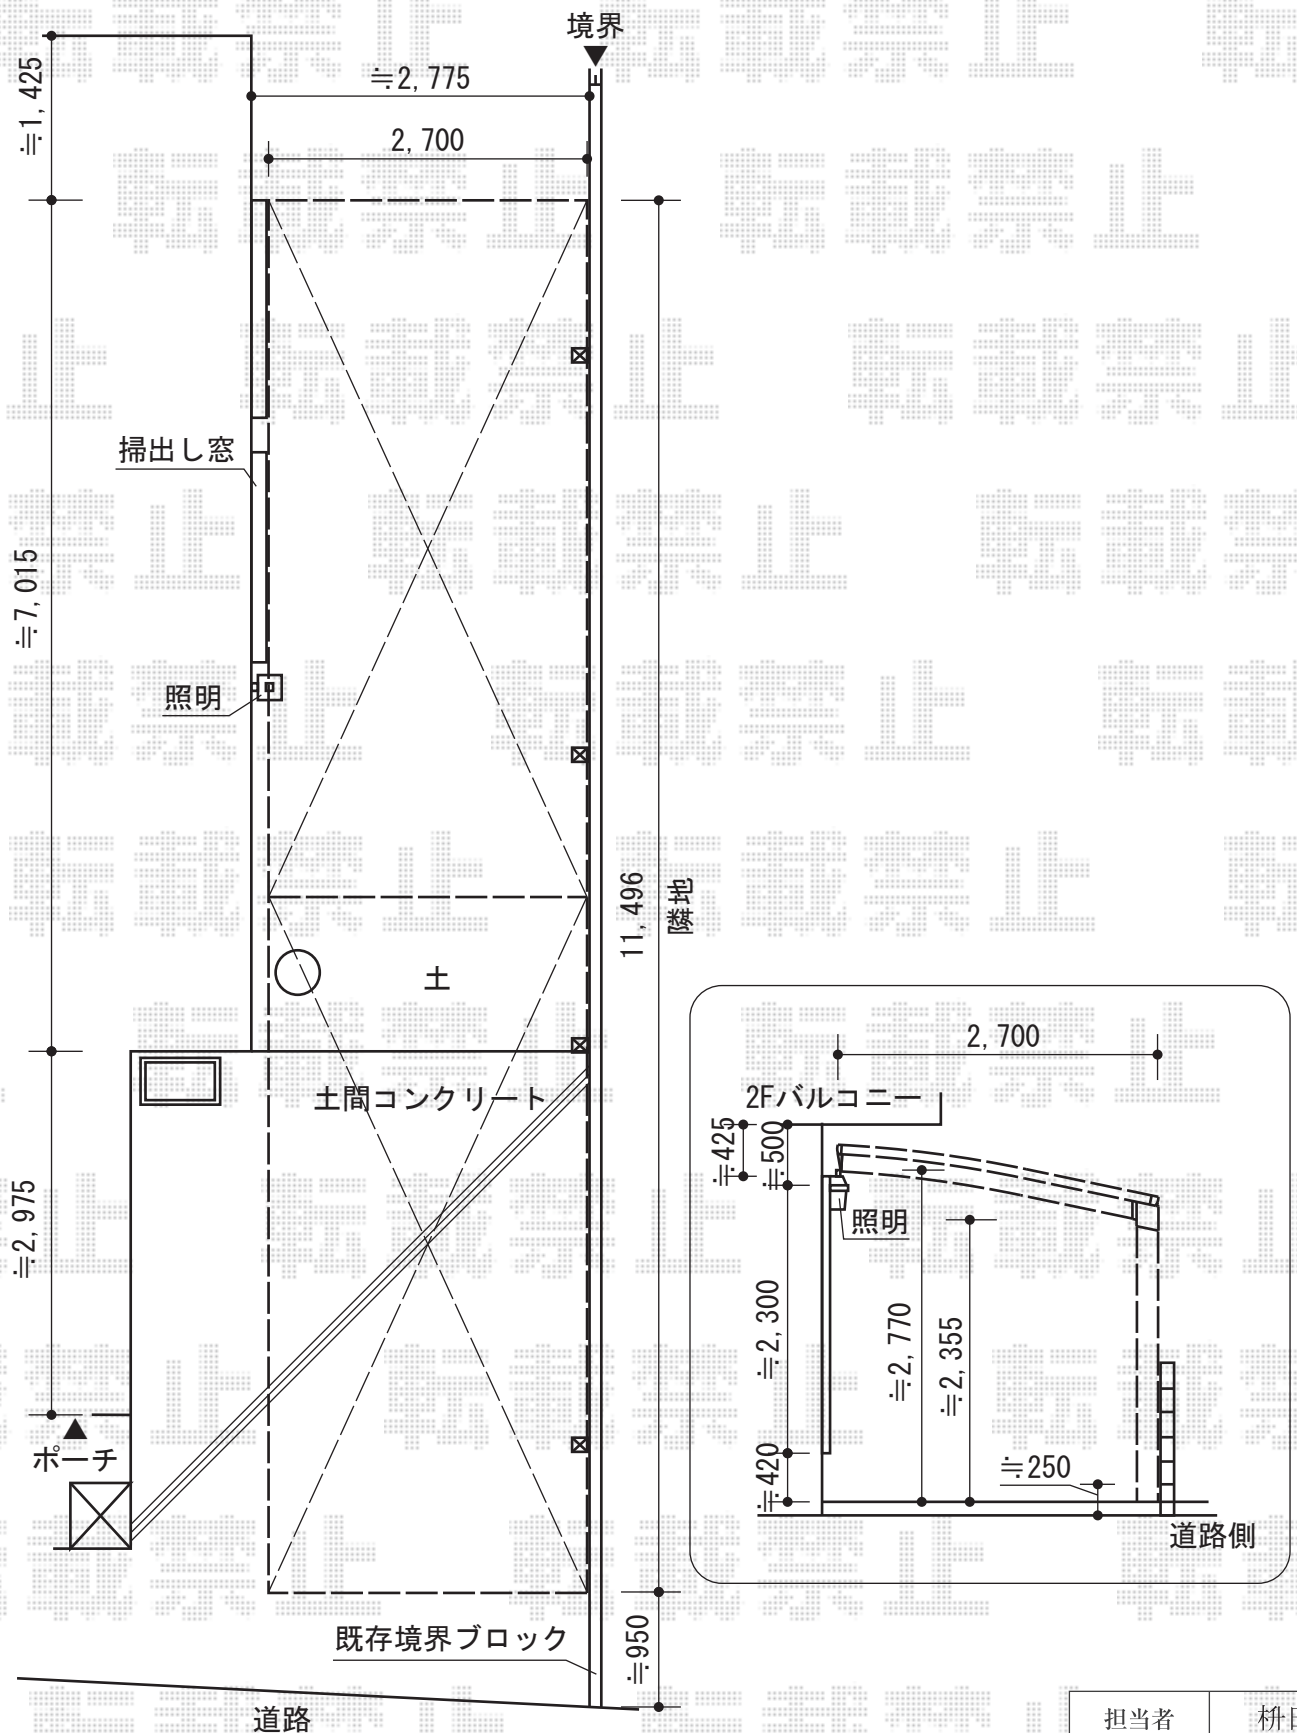

担当者

栢田