


カーポート 施工概略図

YKK AP エフルージュツインEX 後方支持タイプ 積雪~20cm対応
 幅=5,398mm
 奥行=5,400mm
 色：ピュアシルバー
 屋根材：熱線遮断ポリカーボネート(トーマイマット)
 柱仕様：標準柱仕様 (有効高 約2,000mm)

YKK AP エフルージュツインEX用 着脱式サポート 2本入
 色：ピュアシルバー

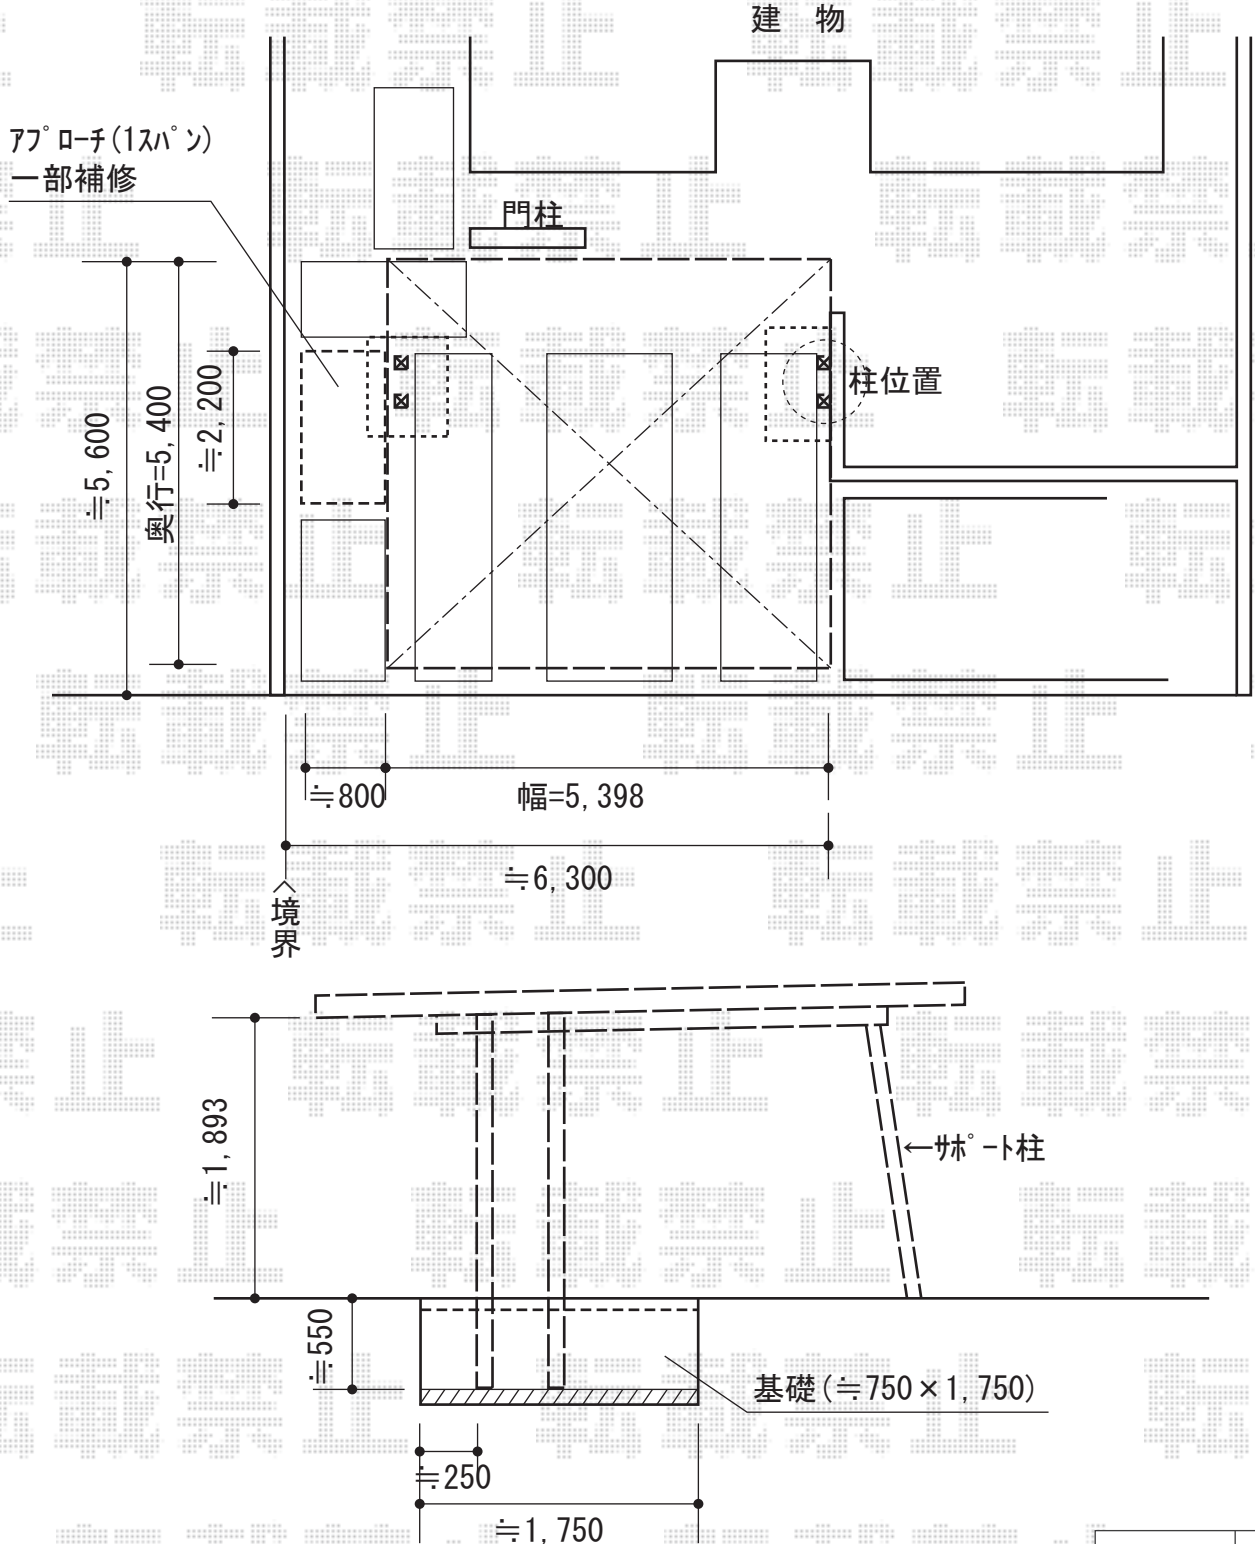

担当者	竹下
-----	----