
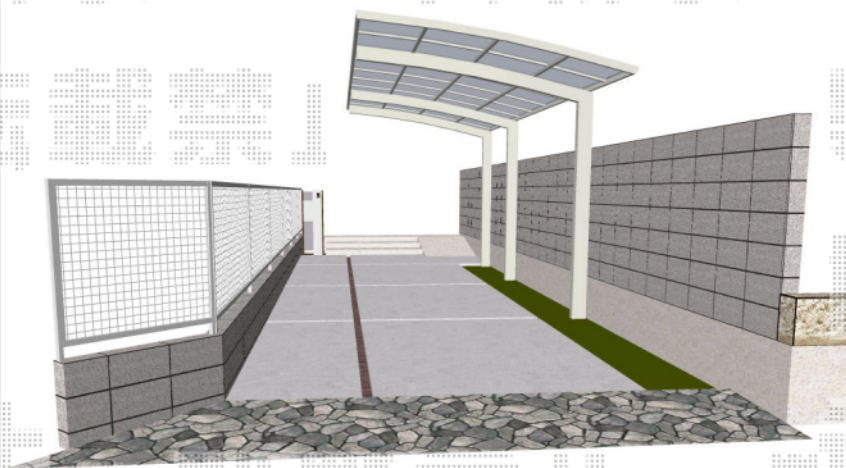


カーポート 施工概略図

YKK AP レイナポートグラン 延長積雪～20cm対応
 幅=2,550mm
 奥行=7,200mm
 色：プラチナステン
 屋根材：ポリカーボネート（アースブルー）
 柱仕様：ハイルーフ柱仕様（有効高 約2,350mm）

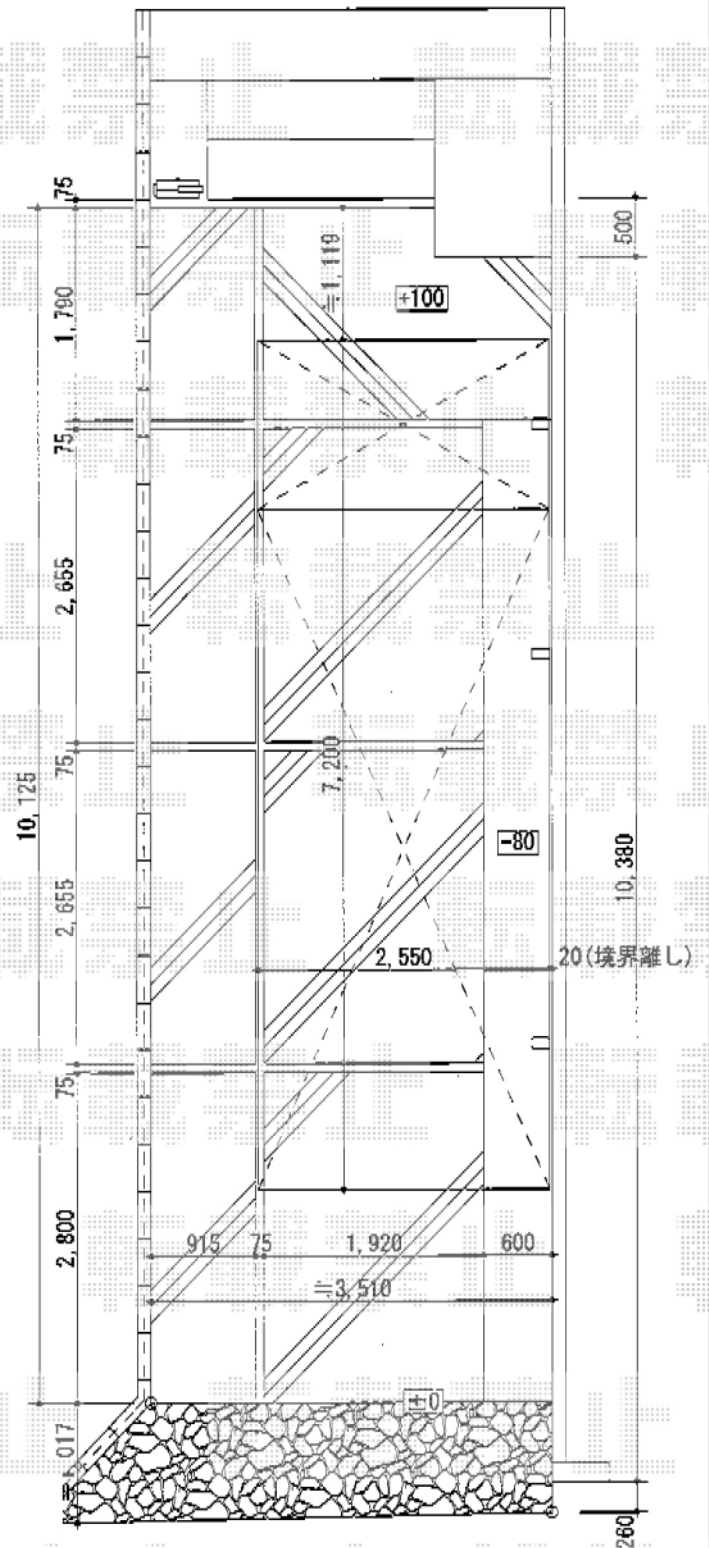

担当者 西村