


カーポート 施工概略図

トステム カーポートシグマIII 縦連棟 積雪~20cm対応
 幅=2,701mm
 奥行=9,922mm
 色：シャイングレー
 屋根材：ポリカーボネート（ブルースモーク）
 柱仕様：ロング柱23仕様（有効高 約2,300mm）

トステム 着脱式サポート ロング柱23用 1本入
 色：シャイングレー
 数量：2セット

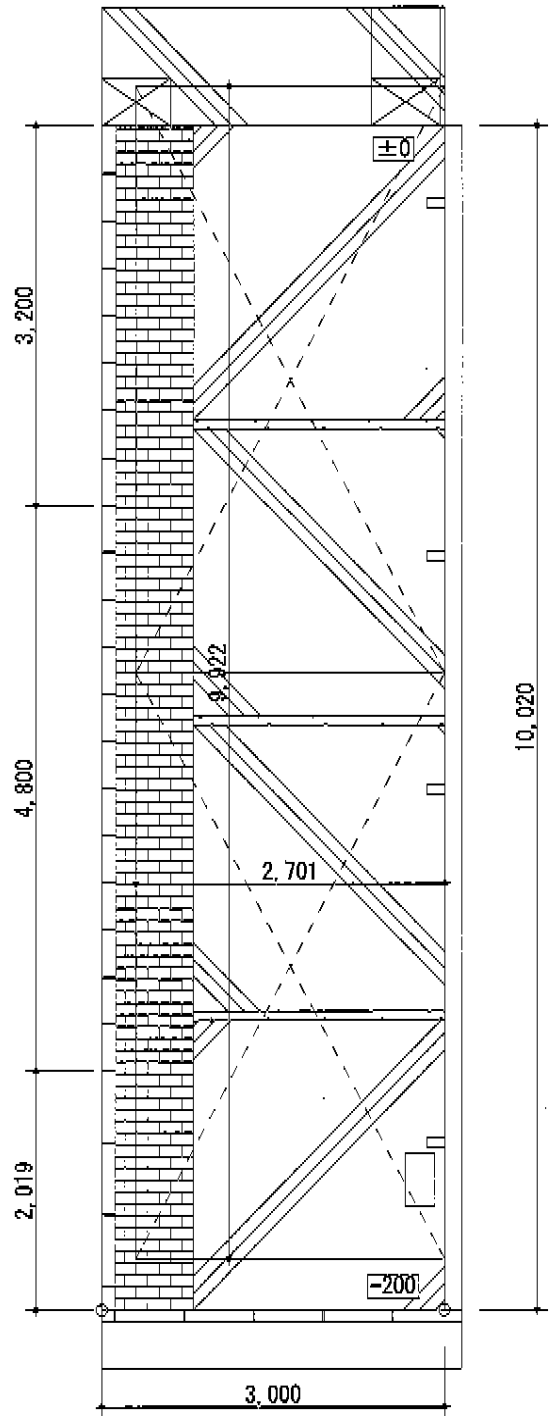

担当者

西村