


エクステリア 施工概略図

トステム カーブポートシグマIII ワイド 積雪~20cm対応
 幅= 5,443mm
 奥行= 5,686mm
 色： シャイングレー
 屋根材： 熱線吸収アクアポリカーボネート（ライトブルー）
 柱仕様： ロング柱23仕様（有効高 約2,300mm）

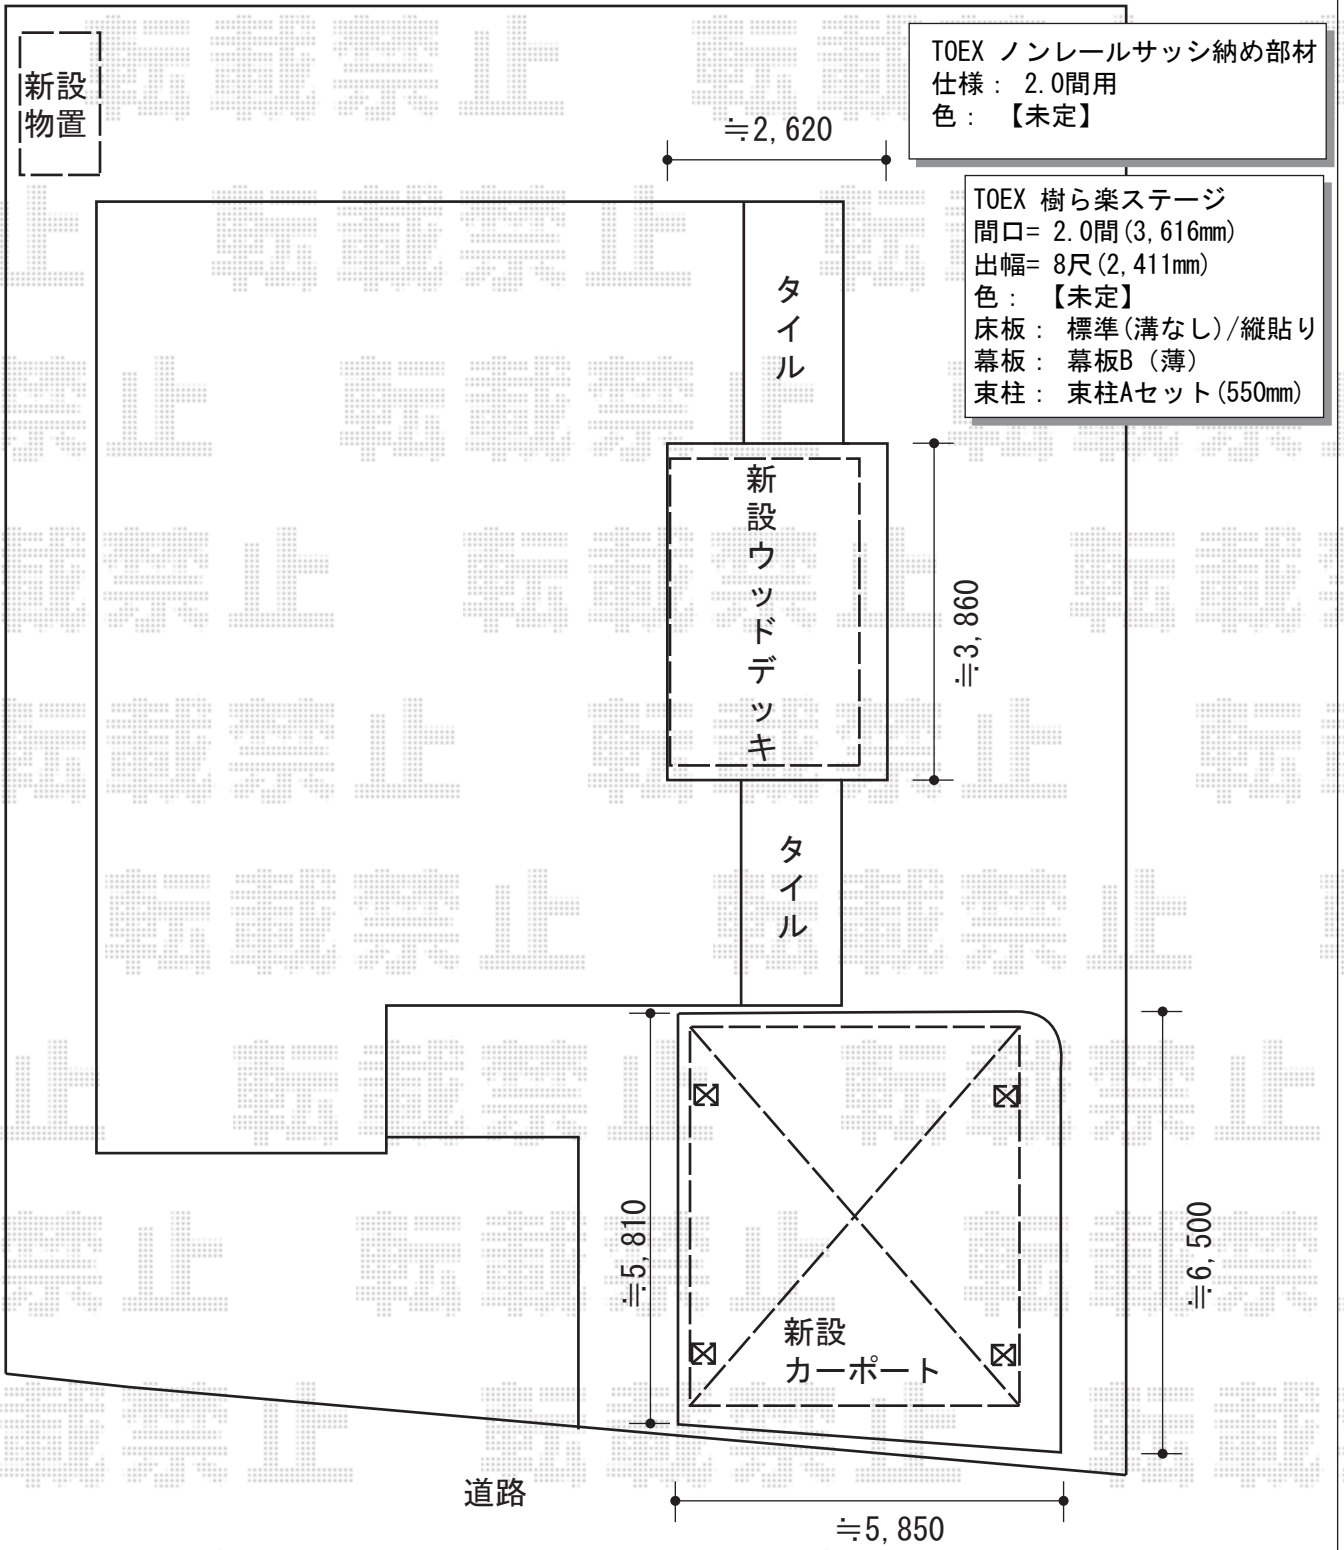

TOEX ノンレールサッシ納め部材
 仕様： 2.0間用
 色： 【未定】

TOEX 樹ら楽ステージ
 間口= 2.0間(3,616mm)
 出幅= 8尺(2,411mm)
 色： 【未定】
 床板： 標準(溝なし)/縦貼り
 幕板： 幕板B(薄)
 束柱： 束柱Aセット(550mm)

担当者	谷岡
-----	----