


エクステリア 施工概略図

トステム カーブポートシグマIII ワイド 積雪~20cm対応
 幅= 5,443mm
 奥行= 5,686mm
 色: シャイングレー
 屋根材: 熱線吸収アクアポリカーボネート (ライトブルー)
 柱仕様: ロング柱23仕様 (有効高 約2,300mm)

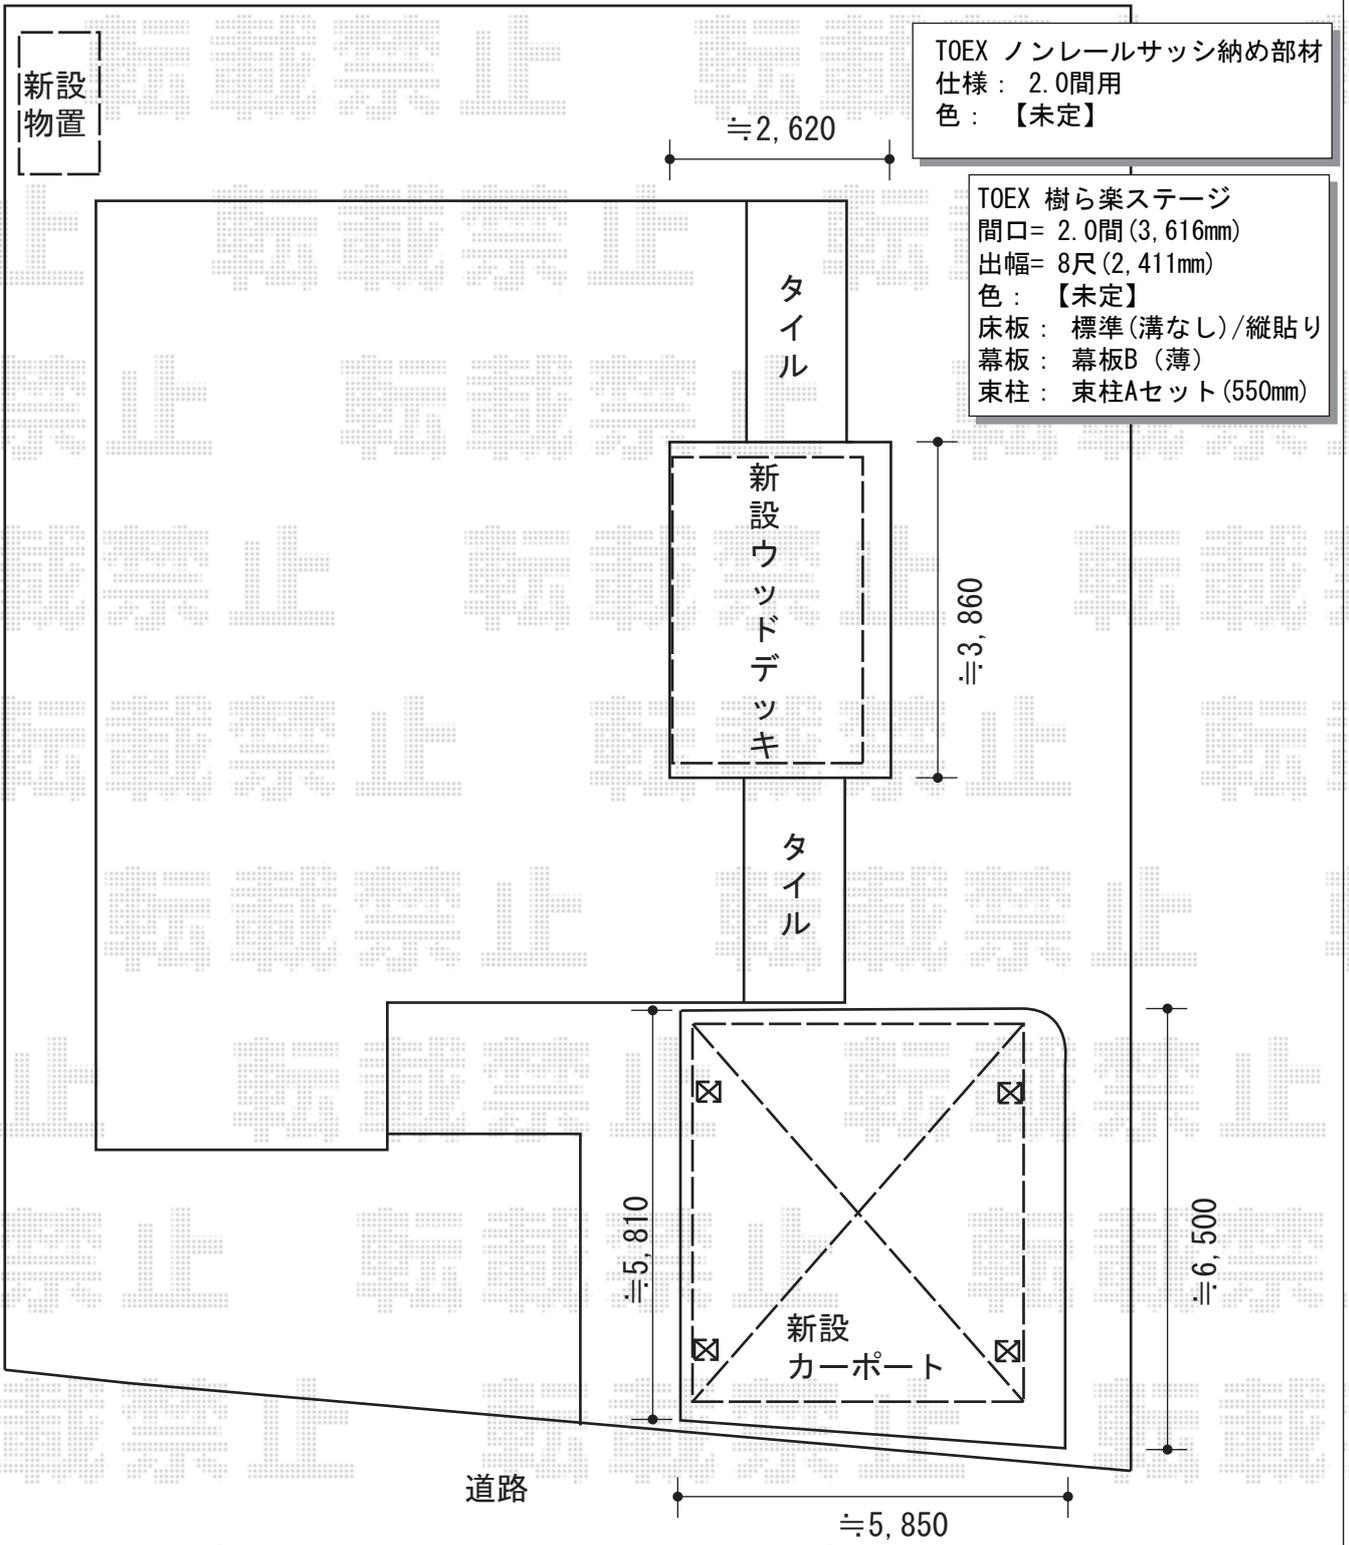

TOEX ノンレールサッシ納め部材
 仕様: 2.0間用
 色: 【未定】

TOEX 樹ら楽ステージ
 間口= 2.0間(3,616mm)
 出幅= 8尺(2,411mm)
 色: 【未定】
 床板: 標準(溝なし)/縦貼り
 幕板: 幕板B(薄)
 束柱: 束柱Aセット(550mm)

担当者	谷岡
-----	----