


カーポート 施工概略図

トステム カーポートシグマIII 縦連棟 積雪~20cm対応
幅=3,000mm
奥行=9,922mm
色：シャイングレー
屋根材：熱線吸収ポリカーボネート（ライトブルーマット調）
柱仕様：ロング柱23仕様（有効高 約2,300mm）

トステム 着脱式サポート（補助柱）
仕様：ロング柱23用
色：シャイングレー
数量：4セット

境界ブロックフェンス

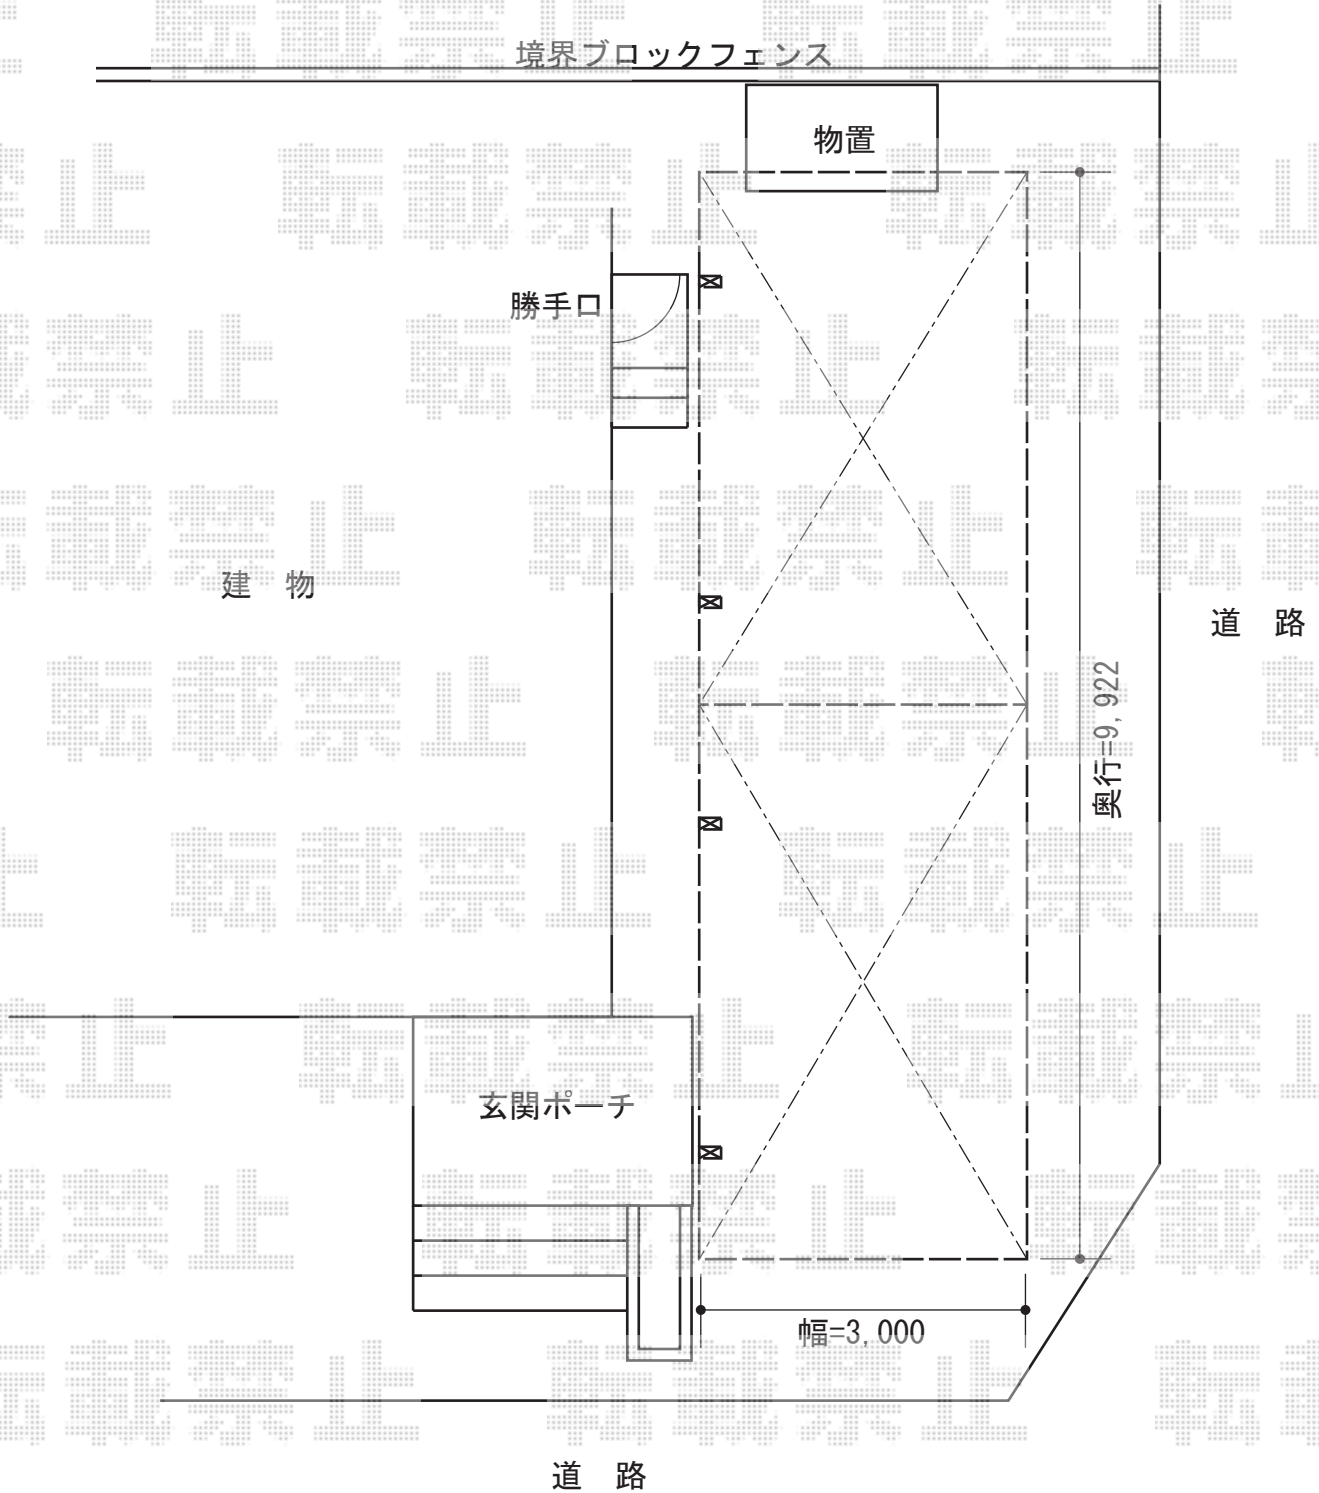

担当者

西村