


カーポート 施工概略図

Value Select プレシオサポート 積雪~20cm対応
幅= 2,400mm
奥行= 5,052mm
色: チャコールブラック
屋根材: 熱線遮断ポリカーボネート (スカイブルーマット調)
柱仕様: 標準柱仕様 (有効高 約1,800mm)

Value Select プレシオサポート 着脱式補助柱 2本入
色: チャコールブラック
数量: 1セット

Value Select 収納式物干しセット2型 2本入り
色: チャコールブラック
数量: 1セット

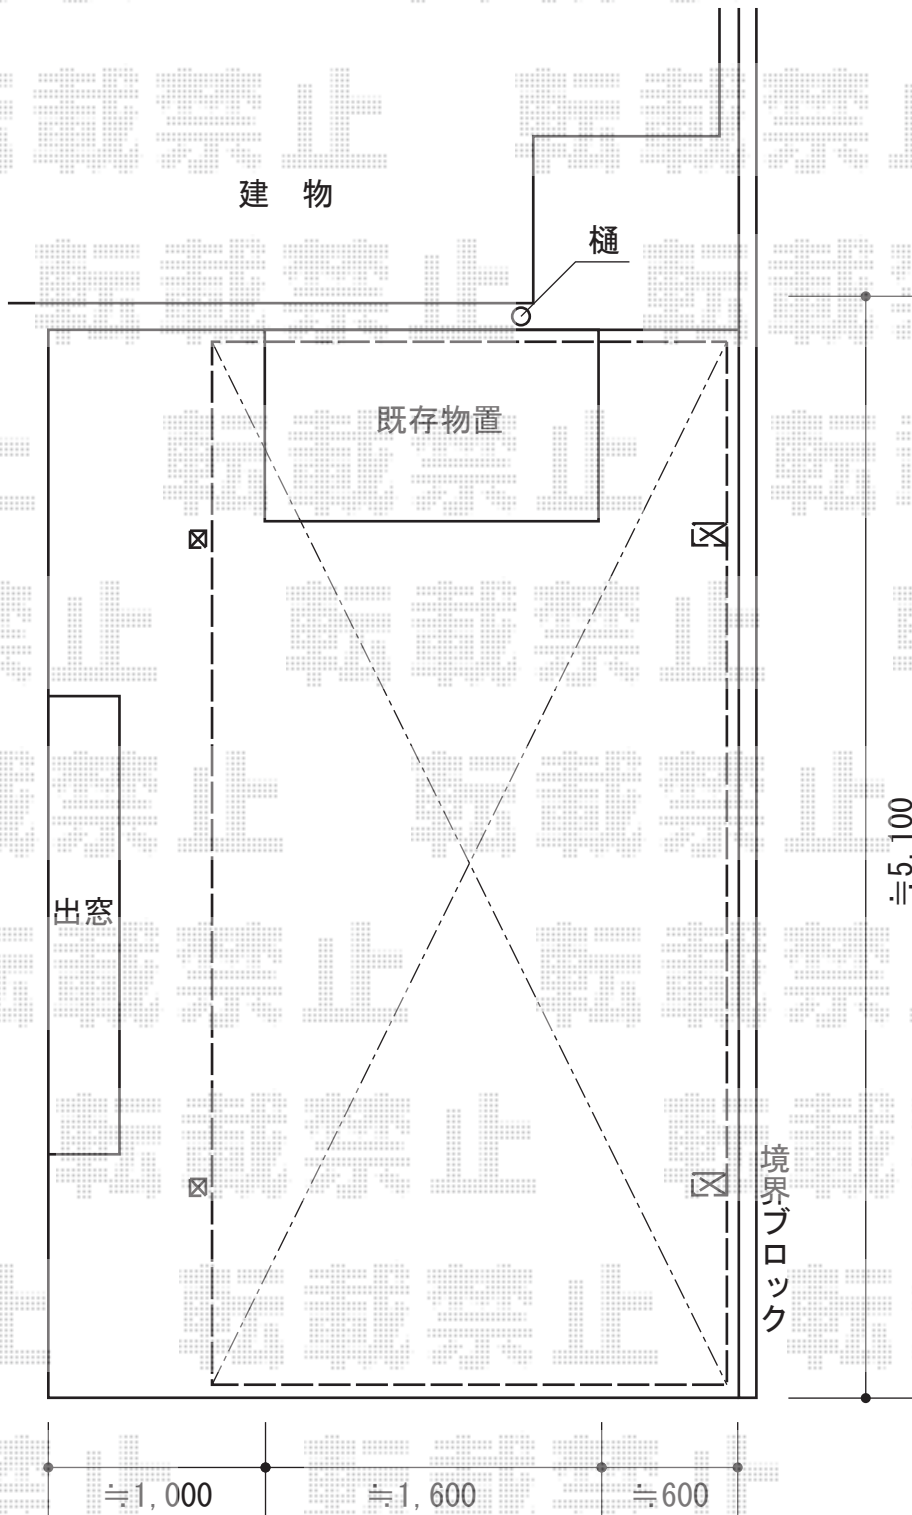

| | |
|-----|----|
| 担当者 | 栢田 |
|-----|----|