


エクステリア 施工概略図

Value Select プレシオサポート 積雪~20cm対応
 幅= 2,700mm
 奥行= 5,052mm
 色: チャコールブラック
 屋根材: 熱線遮断ポリカーボネート (スカイブルーマット調)
 柱仕様: ハイルフ柱仕様 (有効高 約2,250mm)

メッシュフェンスG10 門扉 片開き 柱使用
 扉1枚 (W×H) =(835×800mm)
 色: クロ
 錠: 回転錠
 開き: 内開き

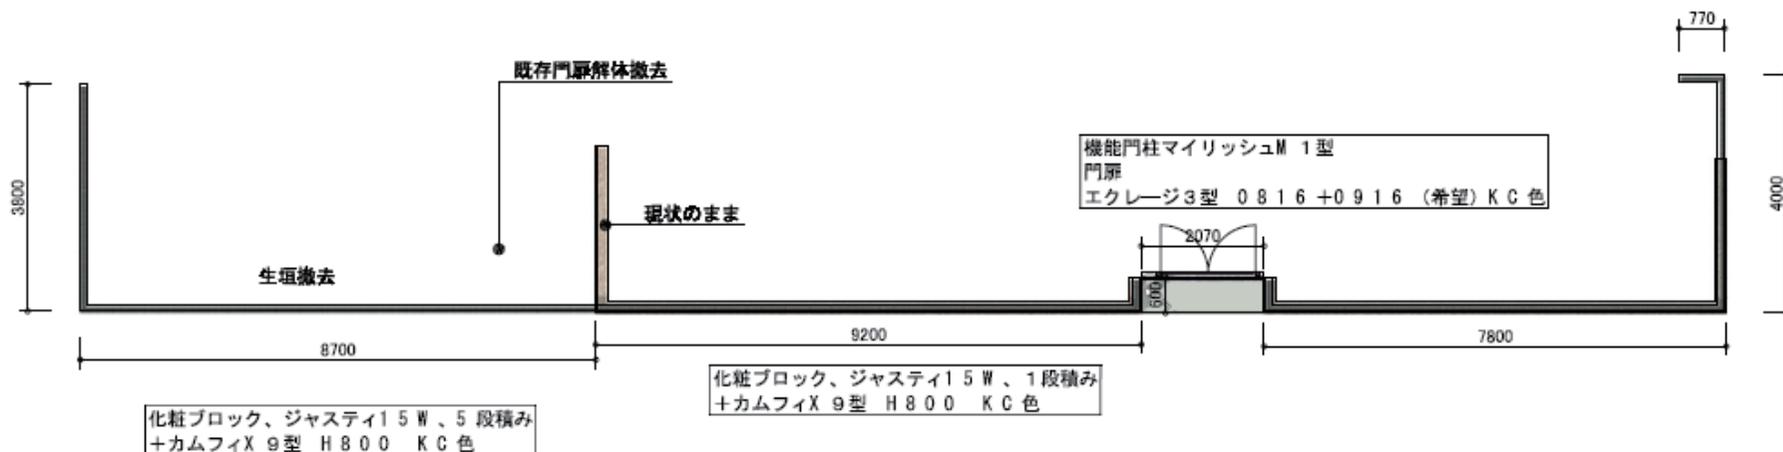

化粧ブロック、ジャスティ15W、5段積み
 +カムフィX 9型 H800 KC色

化粧ブロック、ジャスティ15W、1段積み
 +カムフィX 9型 H800 KC色