


# カーポート 施工概略図

トステム カーポートシグマIII 縦連棟 積雪~20cm対応  
 幅= 2,701mm 奥行= 11,334mm  
 色： シャイングレー  
 屋根材： 熱線吸収ポリカーボネート（ライトブルーマット調）  
 柱仕様： ロング柱23仕様（有効高 約2,300mm）

トステム カーポートシグマIII用 着脱式サポート ロング柱23用  
 色： シャイングレー 数量： 4本

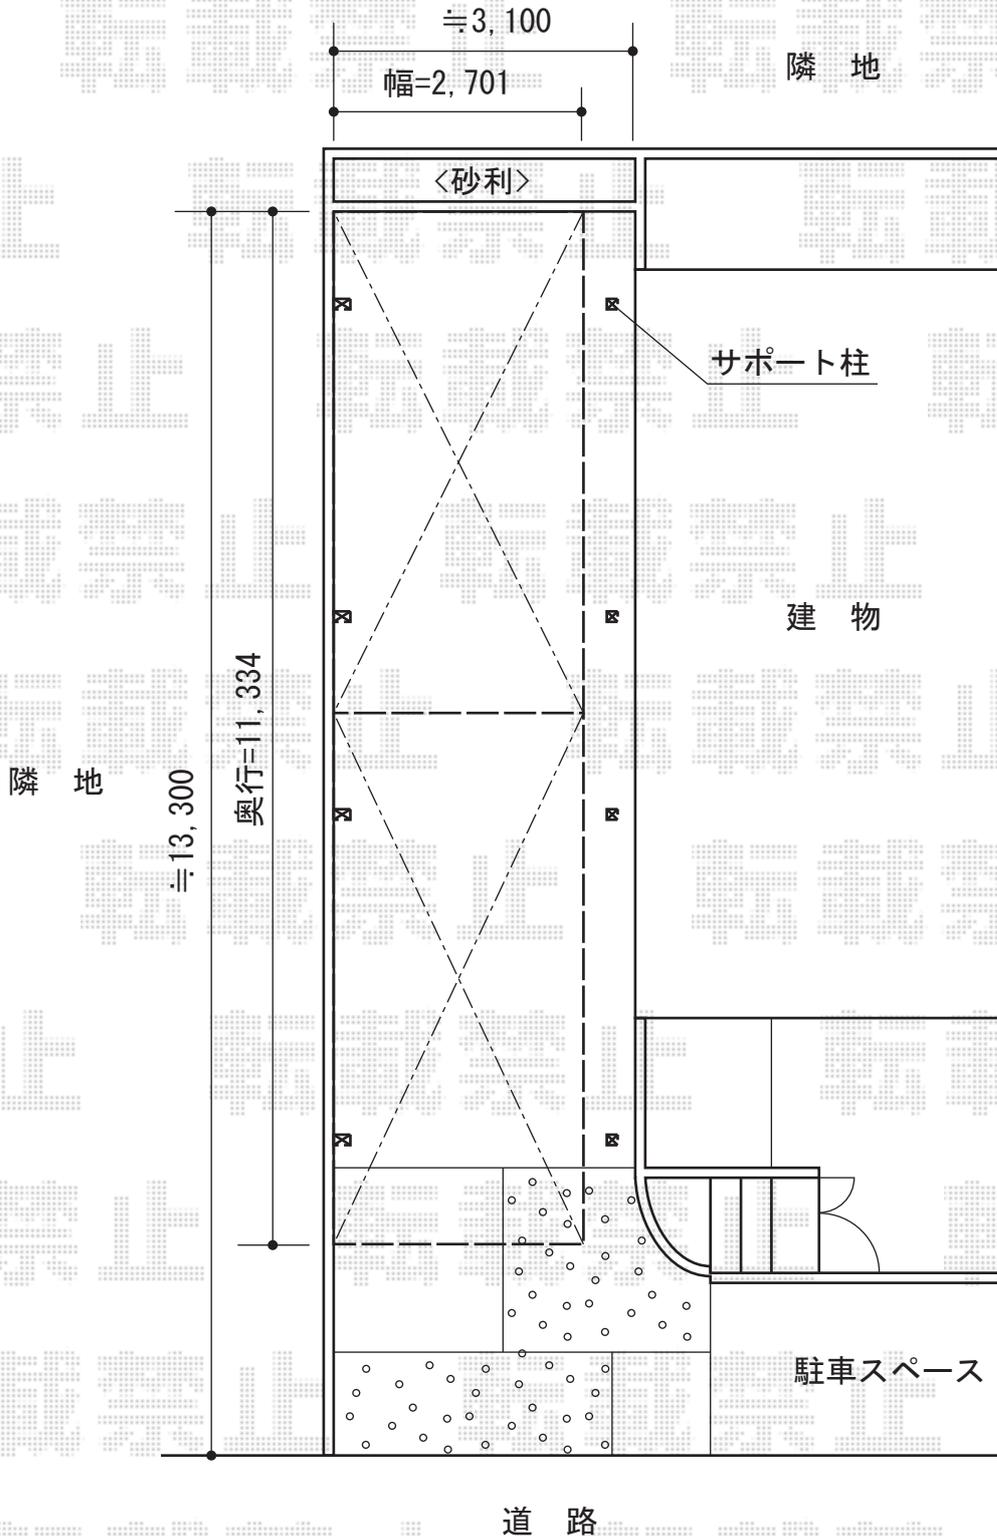

担当者

谷岡