


カーポート・カーゲート 施工概略図

YKK AP エフルージュグラン 縦連棟 積雪~20cm対応
 幅= 2,423mm
 奥行= 10,064mm
 色: プラチナステン
 屋根材: ポリカーボネート (トーマイマット)
 柱仕様: ハイロング柱仕様 (有効高 約2,800mm)

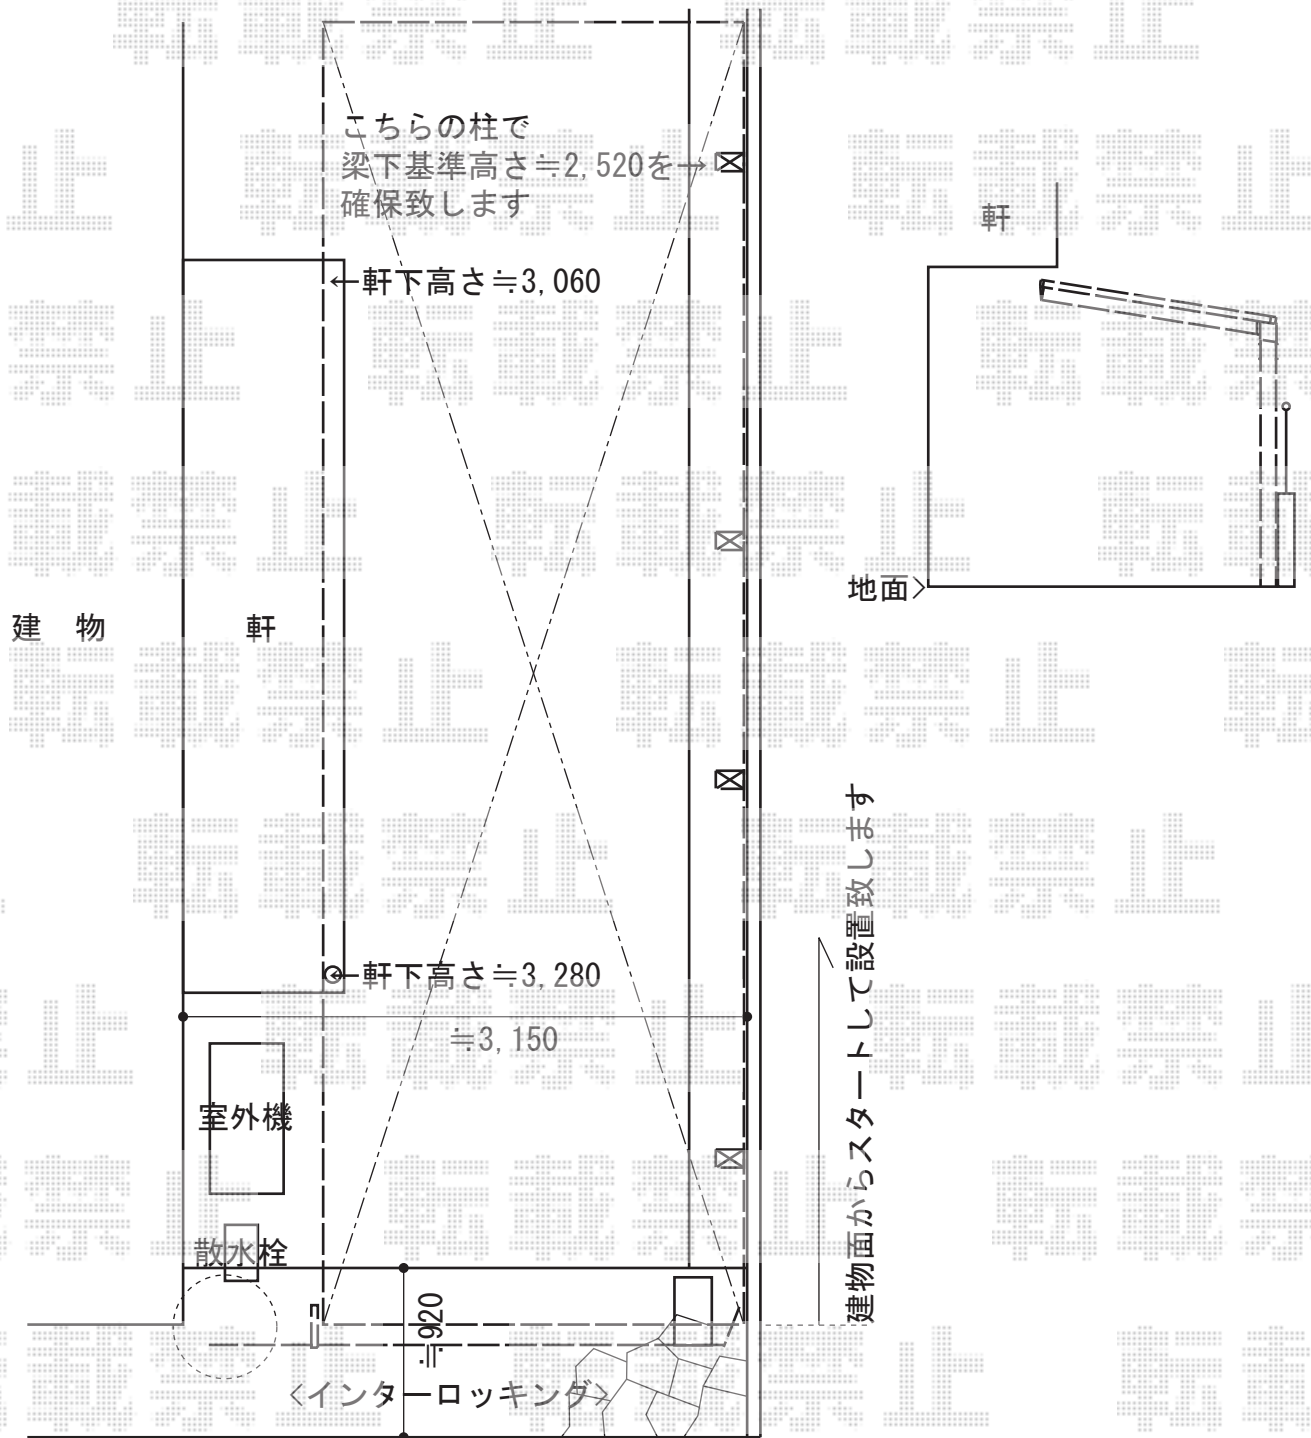

担当者	谷
-----	---