


エクステリア商品 施工概略図

三協アルミ UスタイルII 両支持タイプ フラット屋根 積雪~20cm対応
 フレームユニット：吊り式両支持 (W4,467mm) × 2
 屋根ユニット：(D5,903mm×W3,058mm) +アプローチ屋根 (D2,000mm×W1,040mm) × 2
 色：アーバングレー
 屋根材：熱線遮断ポリカーボネート板 (ブルースモーク)
 柱仕様：H30 (有効高 約3,000mm)

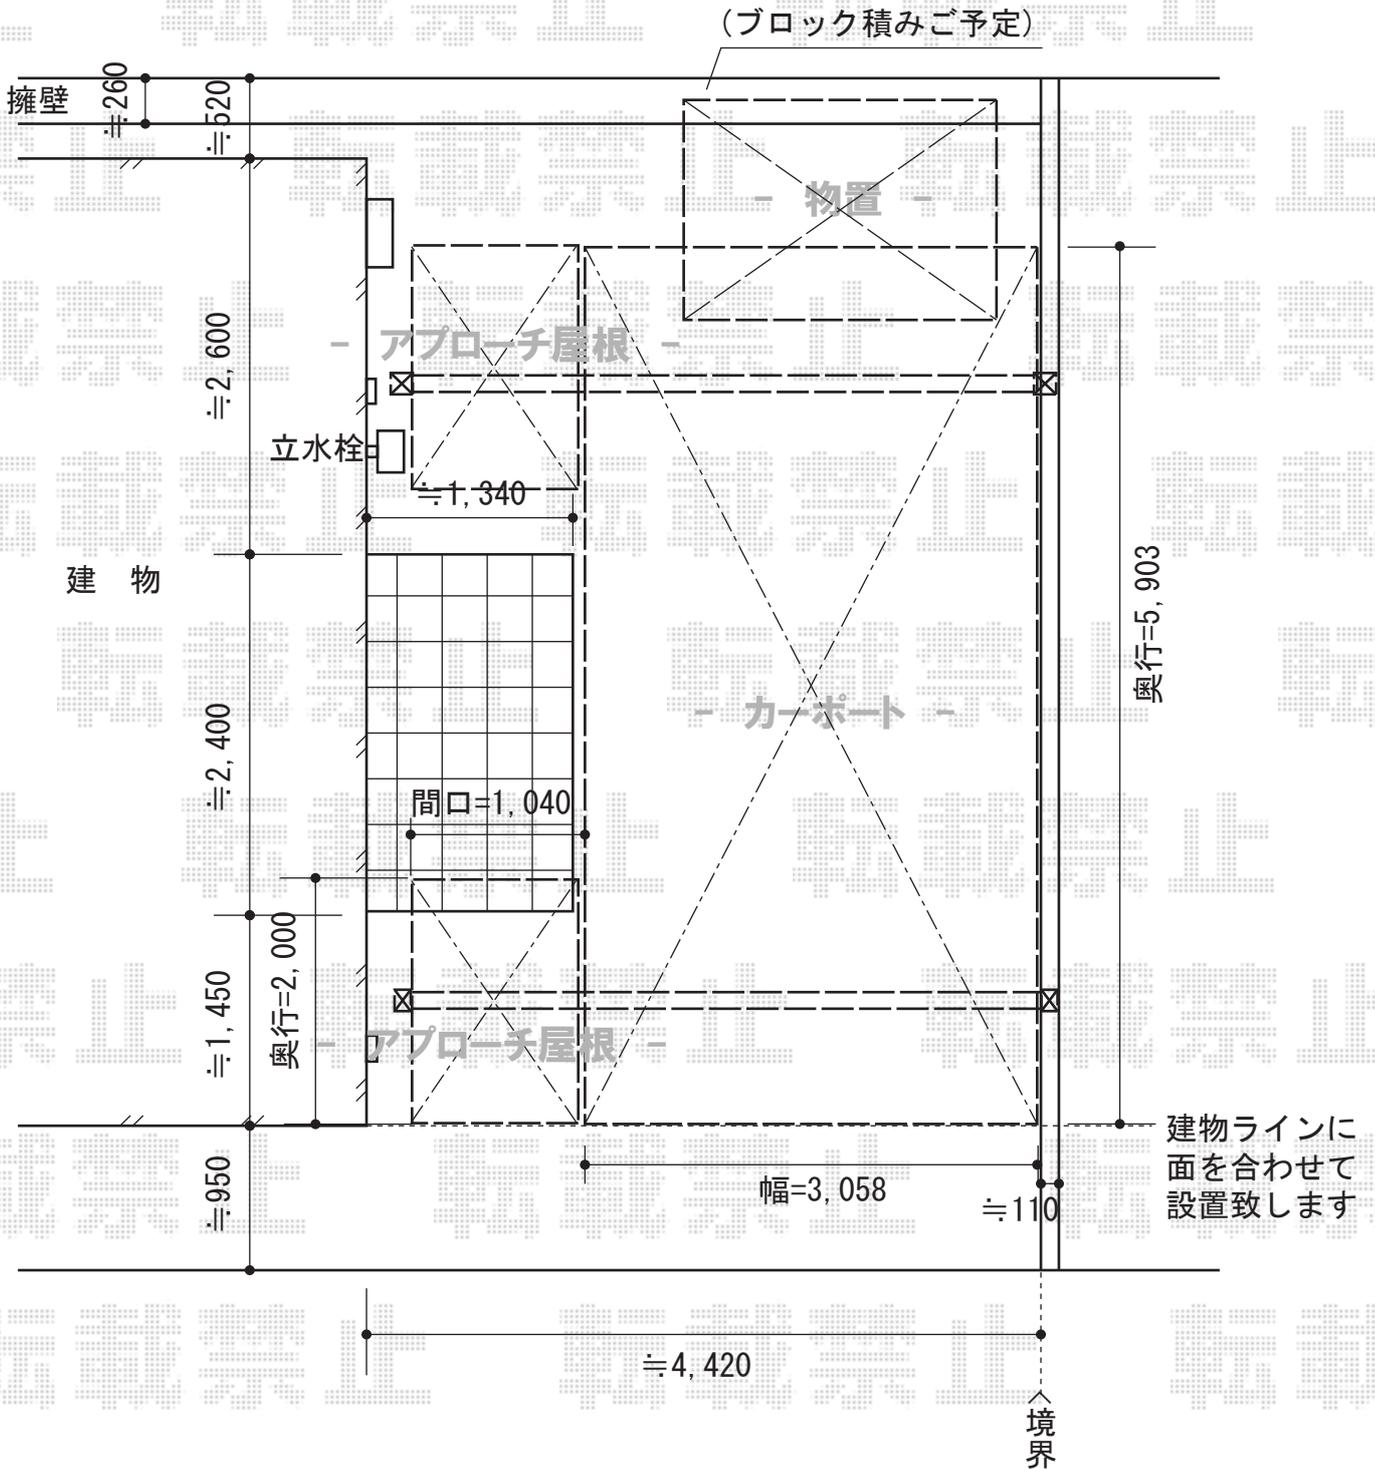

担当者

谷岡