


バルコニー屋根 施工概略図

2.540

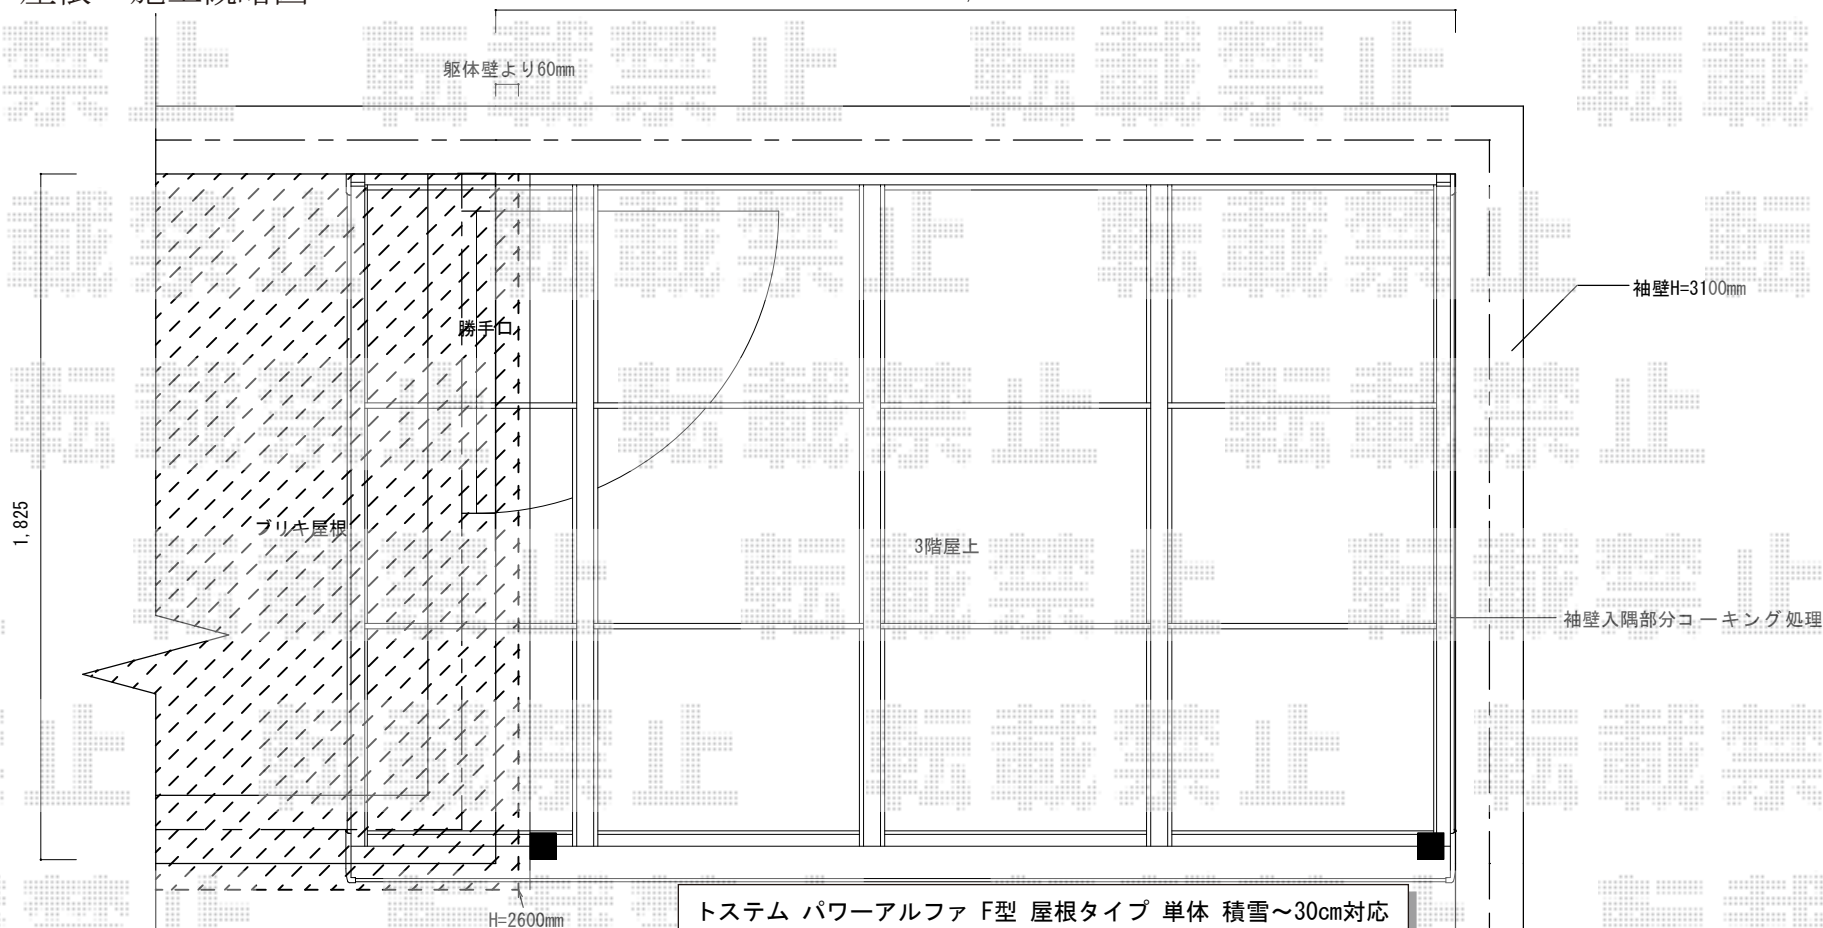

トステム パワーアルファ F型 屋根タイプ 単体 積雪~30cm対応
間口= 関東間1.5間 (柱芯々2,755mm 屋根幅3,080mm)
出幅= 6尺 (1,785mm)
色: ホワイト
屋根材: 熱線吸収アクアポリカーボネート (ライトブルー)
柱仕様: 柱位置固定タイプ (柱2本)
施工方法: 下止め仕様
柱固定部品仕様: 中間用×2