


カーポート 施工概略図

トステム カーブポートシグマIII 積雪~20cm対応  
 幅=2,701mm  
 奥行=5,686mm  
 色：シャイングレー  
 屋根材：熱線吸収アクアポリカーボネート（ライトブルー）  
 柱仕様：標準柱仕様（有効高 約1,800mm）

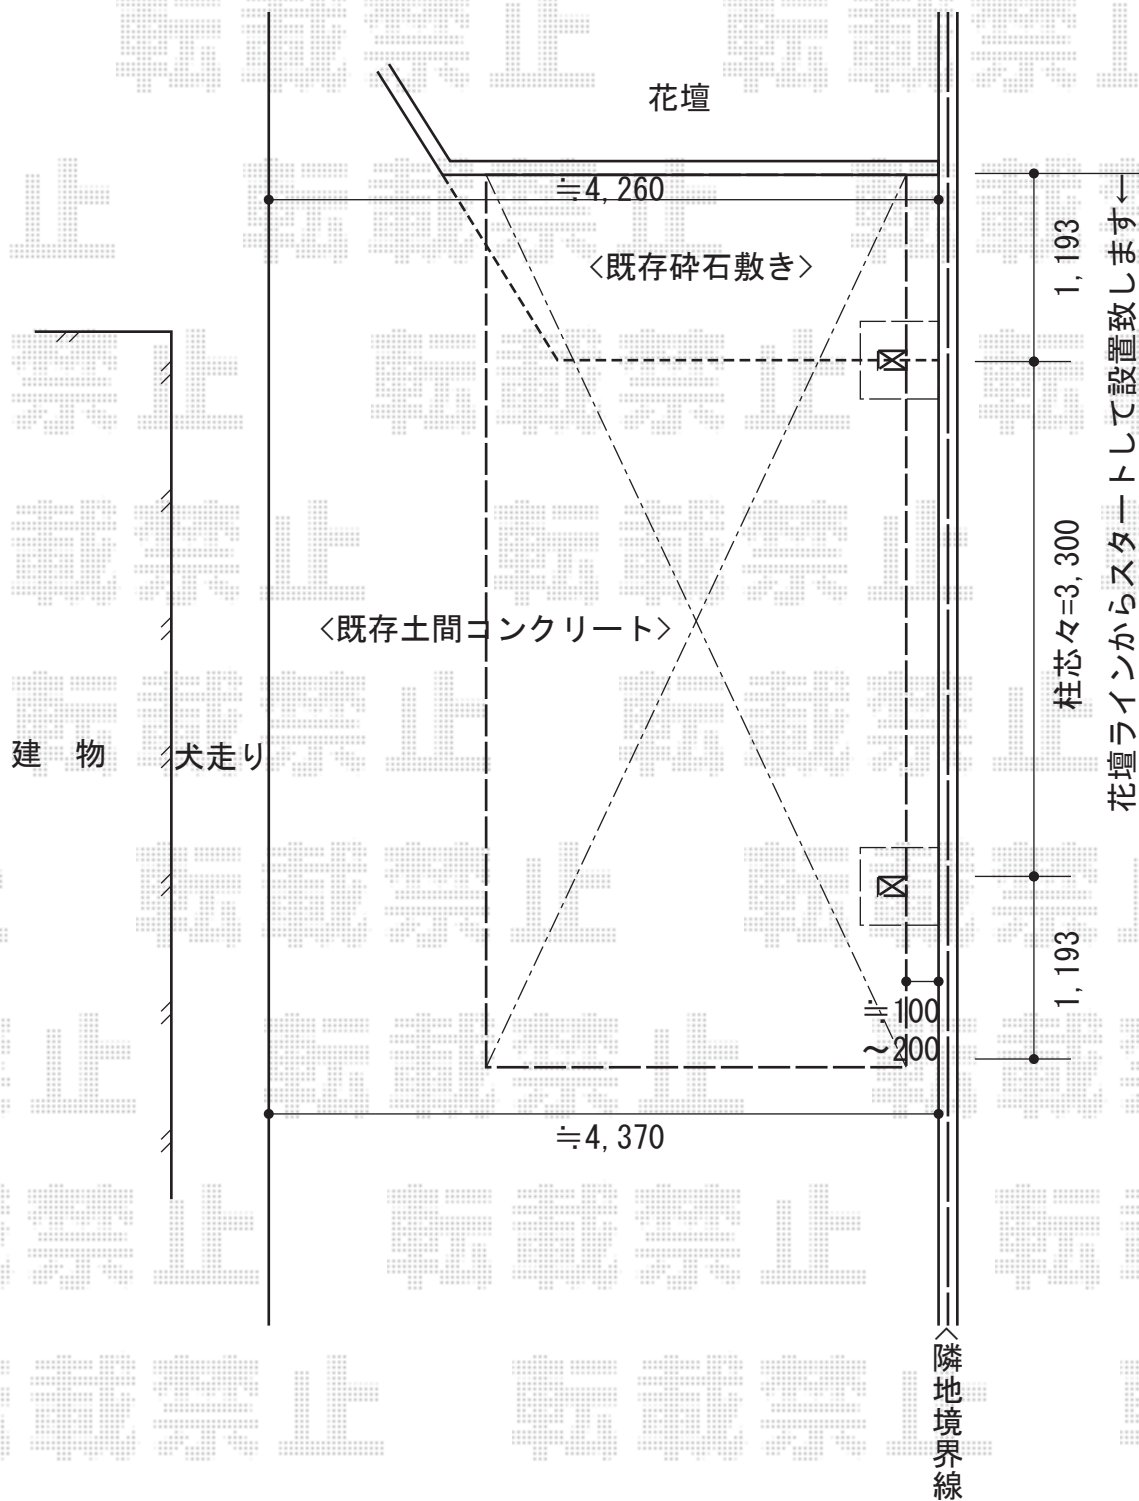

担当者

栢田