


カーポート 施工概略図

Value Select プレシオスポート 積雪~20cm対応  
 幅= 2,400mm  
 奥行= 5,052mm  
 色: チャコールブラック  
 屋根材: ポリカーボネート (スカイブルー)  
 柱仕様: 標準柱仕様 (有効高 約1,800mm)

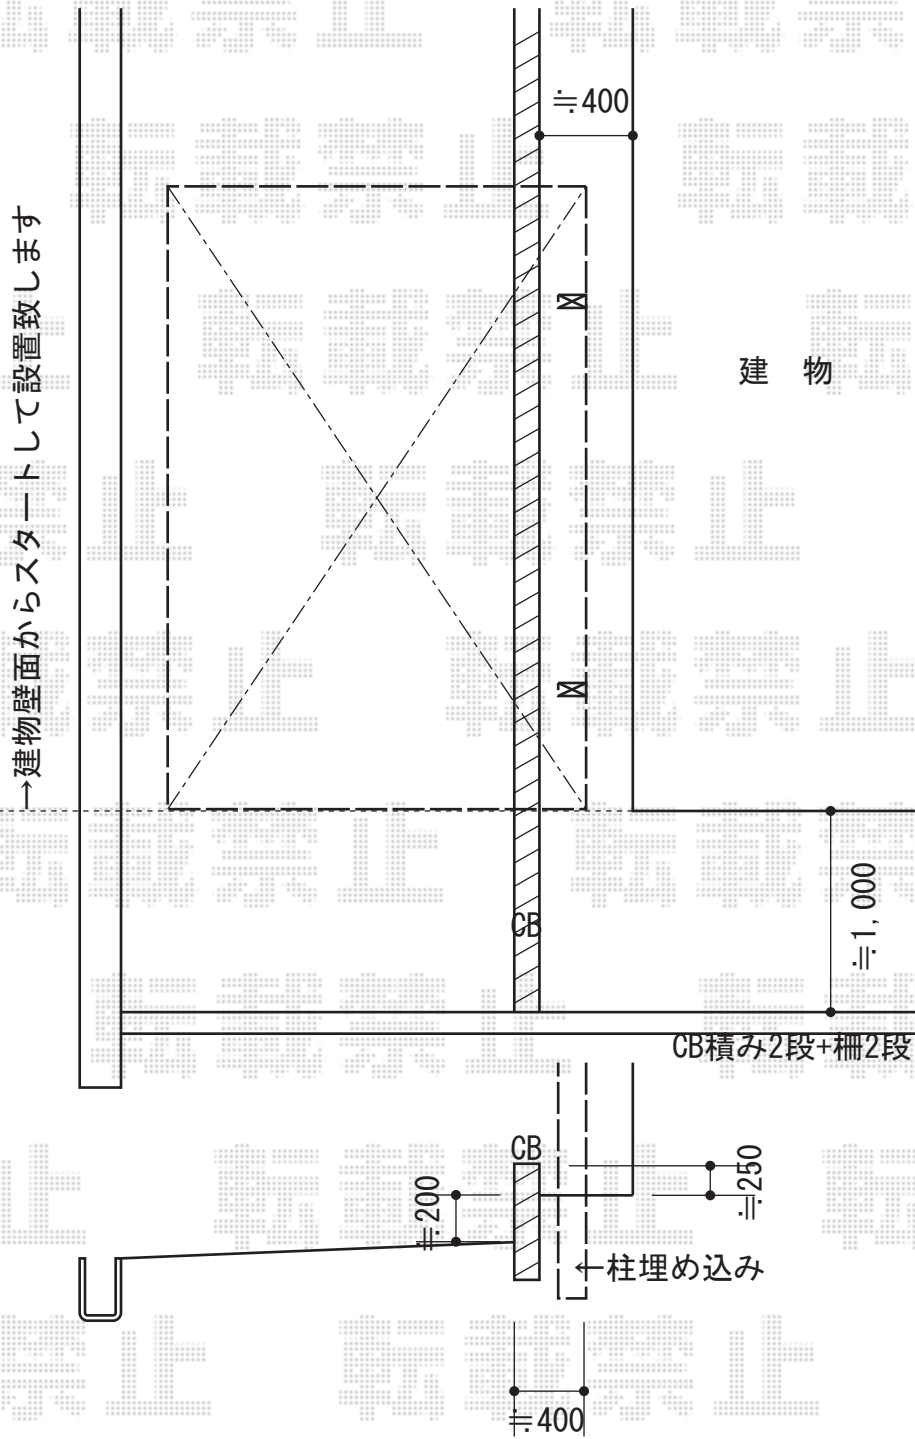

担当者	西村
-----	----