


テラス屋根 施工概略図

YKK AP ヴェクターテラス F型 ビッグサイズ 単体 積雪~20cm対応
 間口=メーター2.5間通し (柱芯々4,845mm 屋根幅5,030mm)
 出幅=15尺 (4,470mm)
 色: プラチナステン
 屋根材: 熱線遮断ポリカーボネート (アースブルーマット調)
 柱仕様: ロング柱/柱標準タイプ (柱2本)
 施工方法: 上止め仕様
 追加部材片入隅用部品箱 (¥4,500)

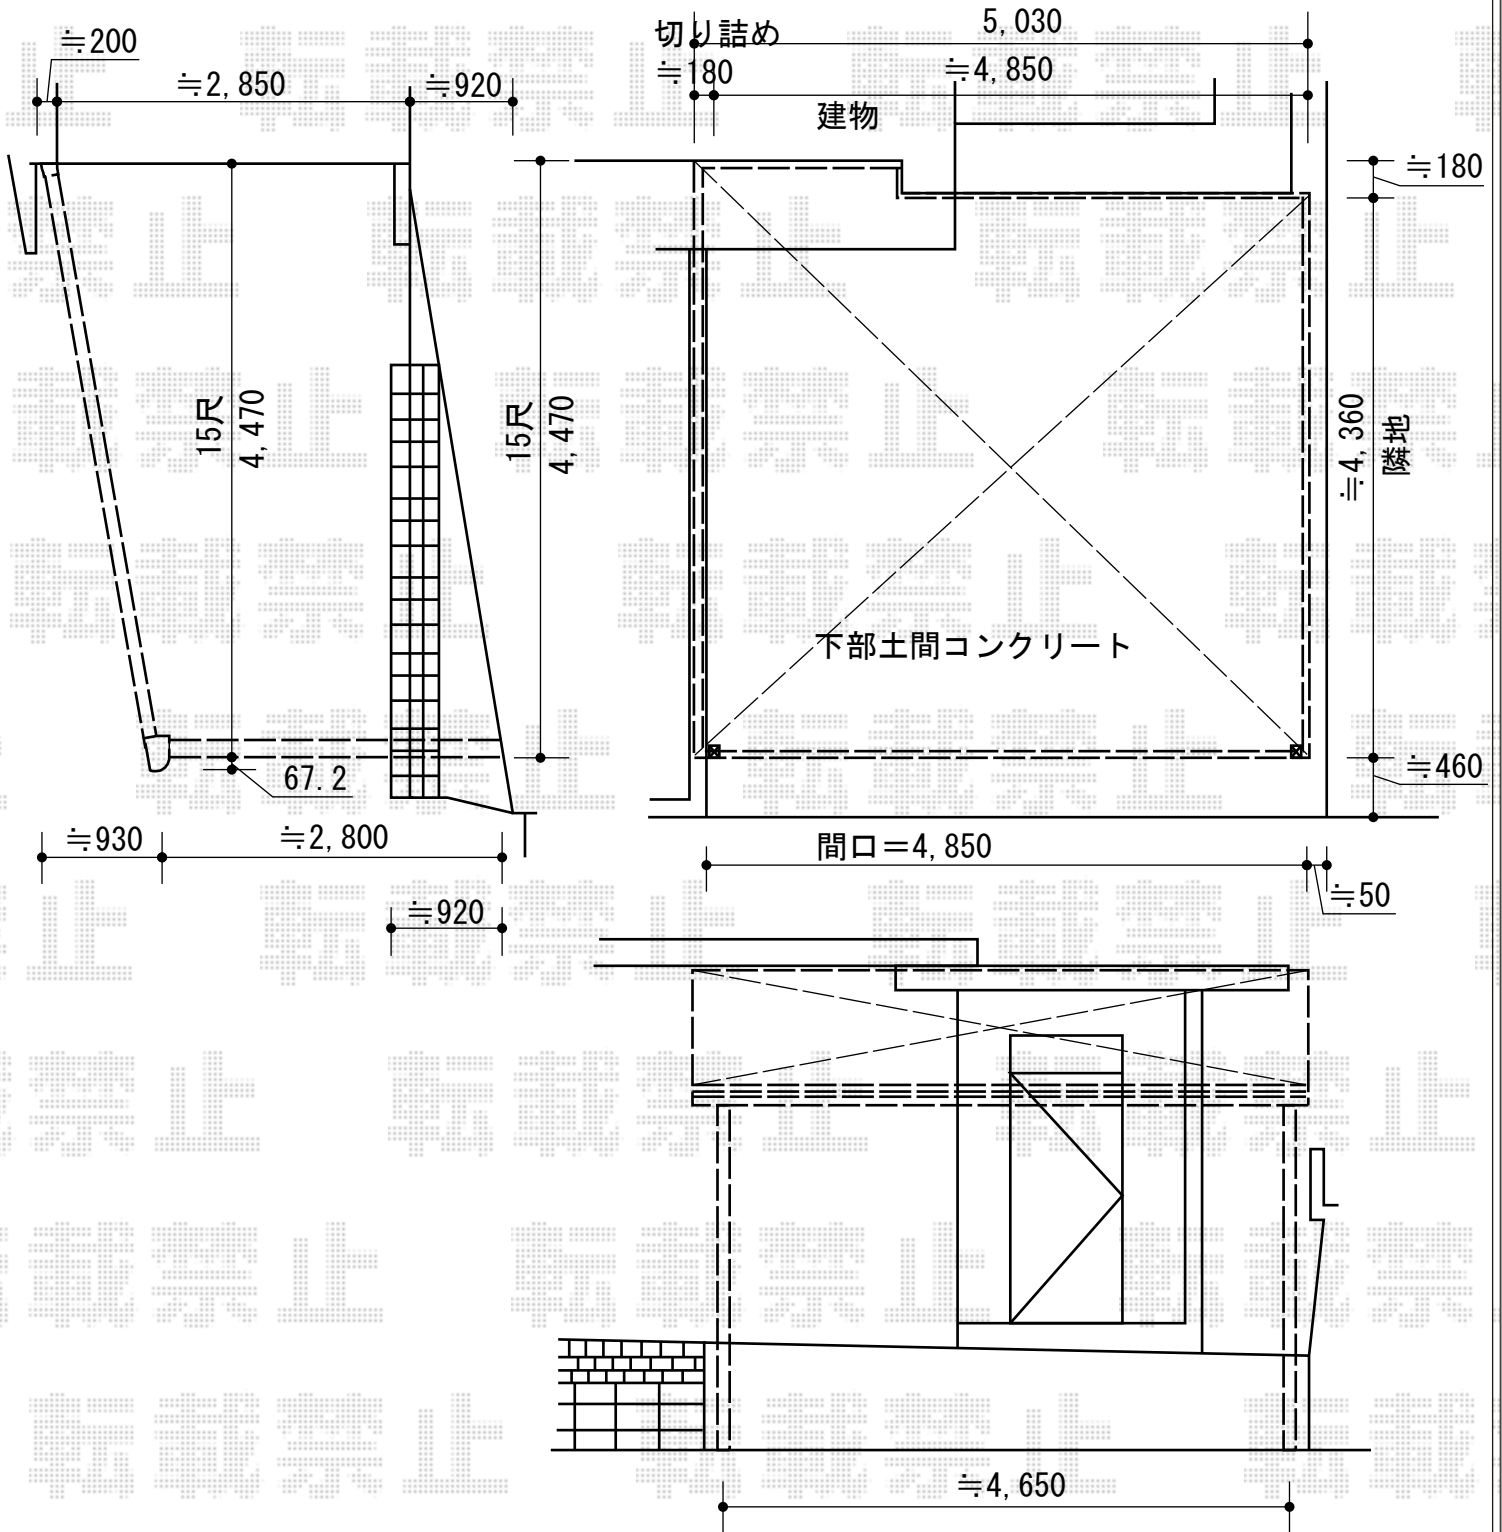

| | |
|-----|---|
| 担当者 | 谷 |
|-----|---|