


カーポート 施工概略図

トステム テリオスポートIII 3000 2台用 間口延長 角柱4本仕様 積雪~100cm対応
 幅= 7,284mm
 奥行= 6,053mm
 色: 【未定】
 屋根材: 遮光タイプ/スチール折板 (ペフ無/t=0.8)
 柱仕様: 標準柱仕様 (有効高 約2,300mm)
 横材: あり

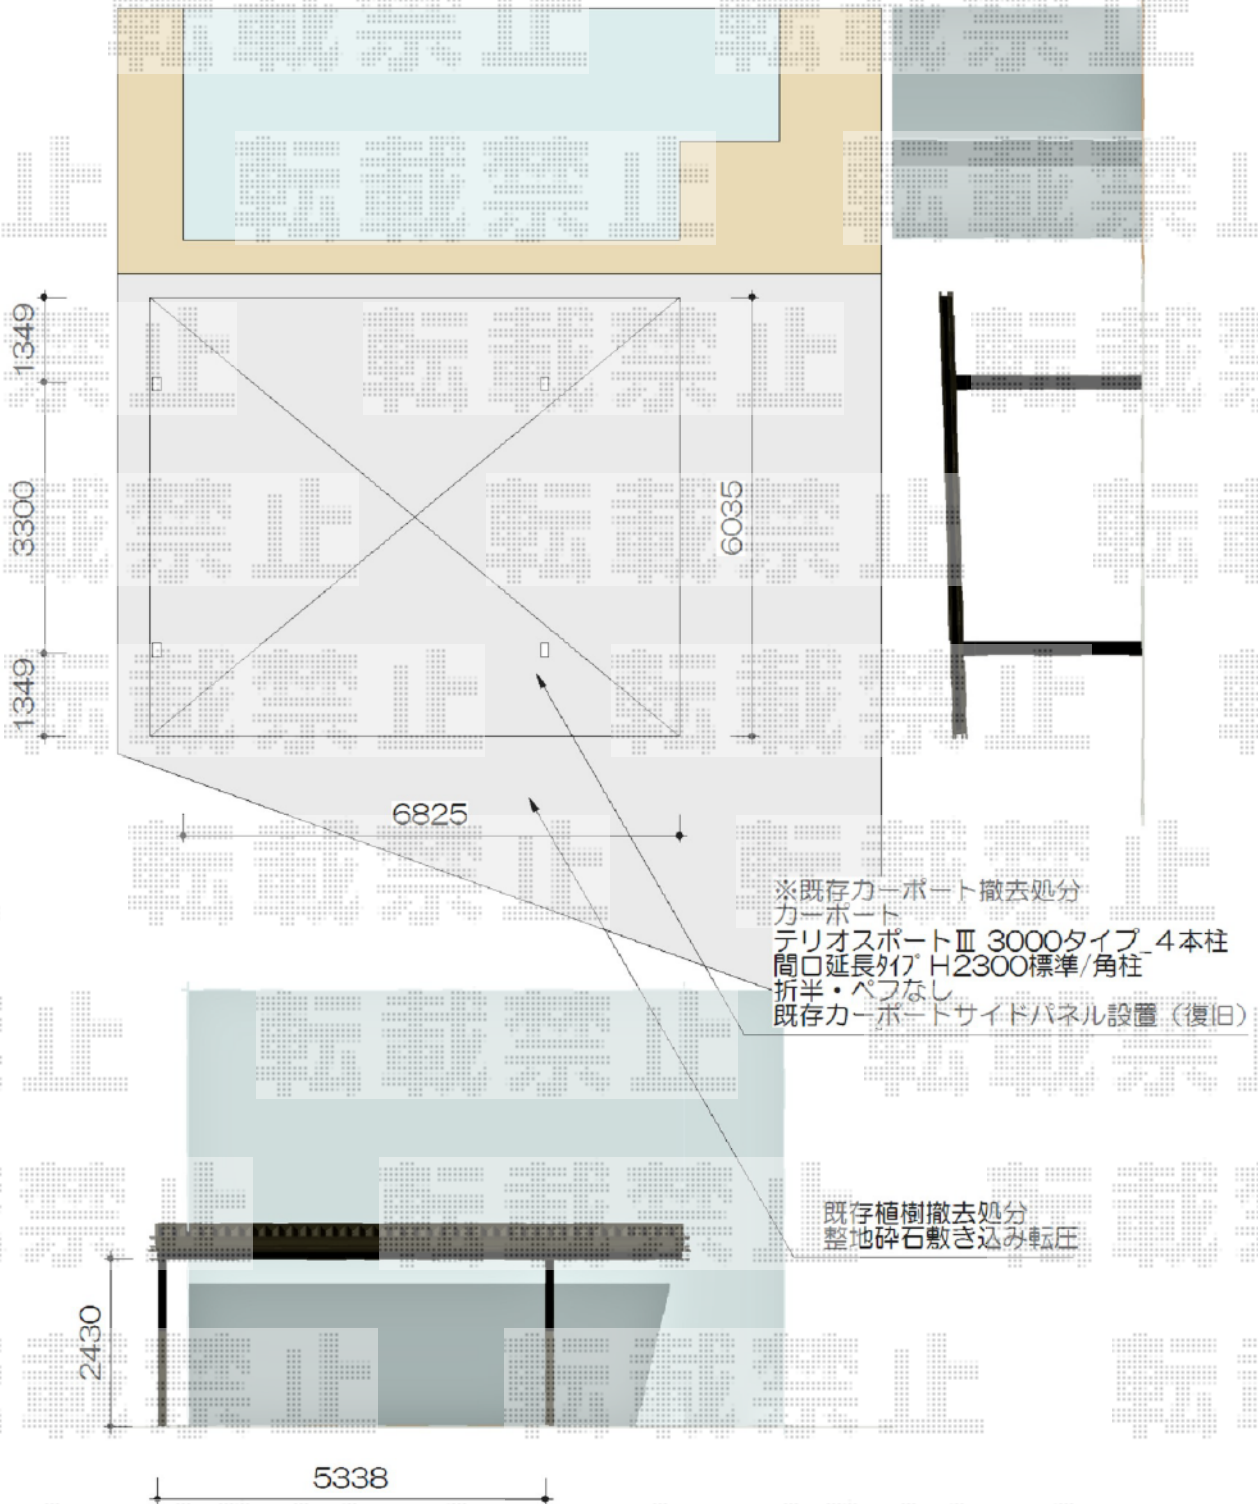

担当者	谷岡
-----	----