


# カーポート 施工概略図

YKK AP レイナポートREグラン 前下がり 延長 積雪~20cm対応  
幅= 2,417mm  
奥行= 6,484mm  
色： ホワイト  
屋根材： 熱線遮断ポリカーボネート(トーマイマット)  
柱仕様： 標準柱仕様 (有効高 約2,000mm)

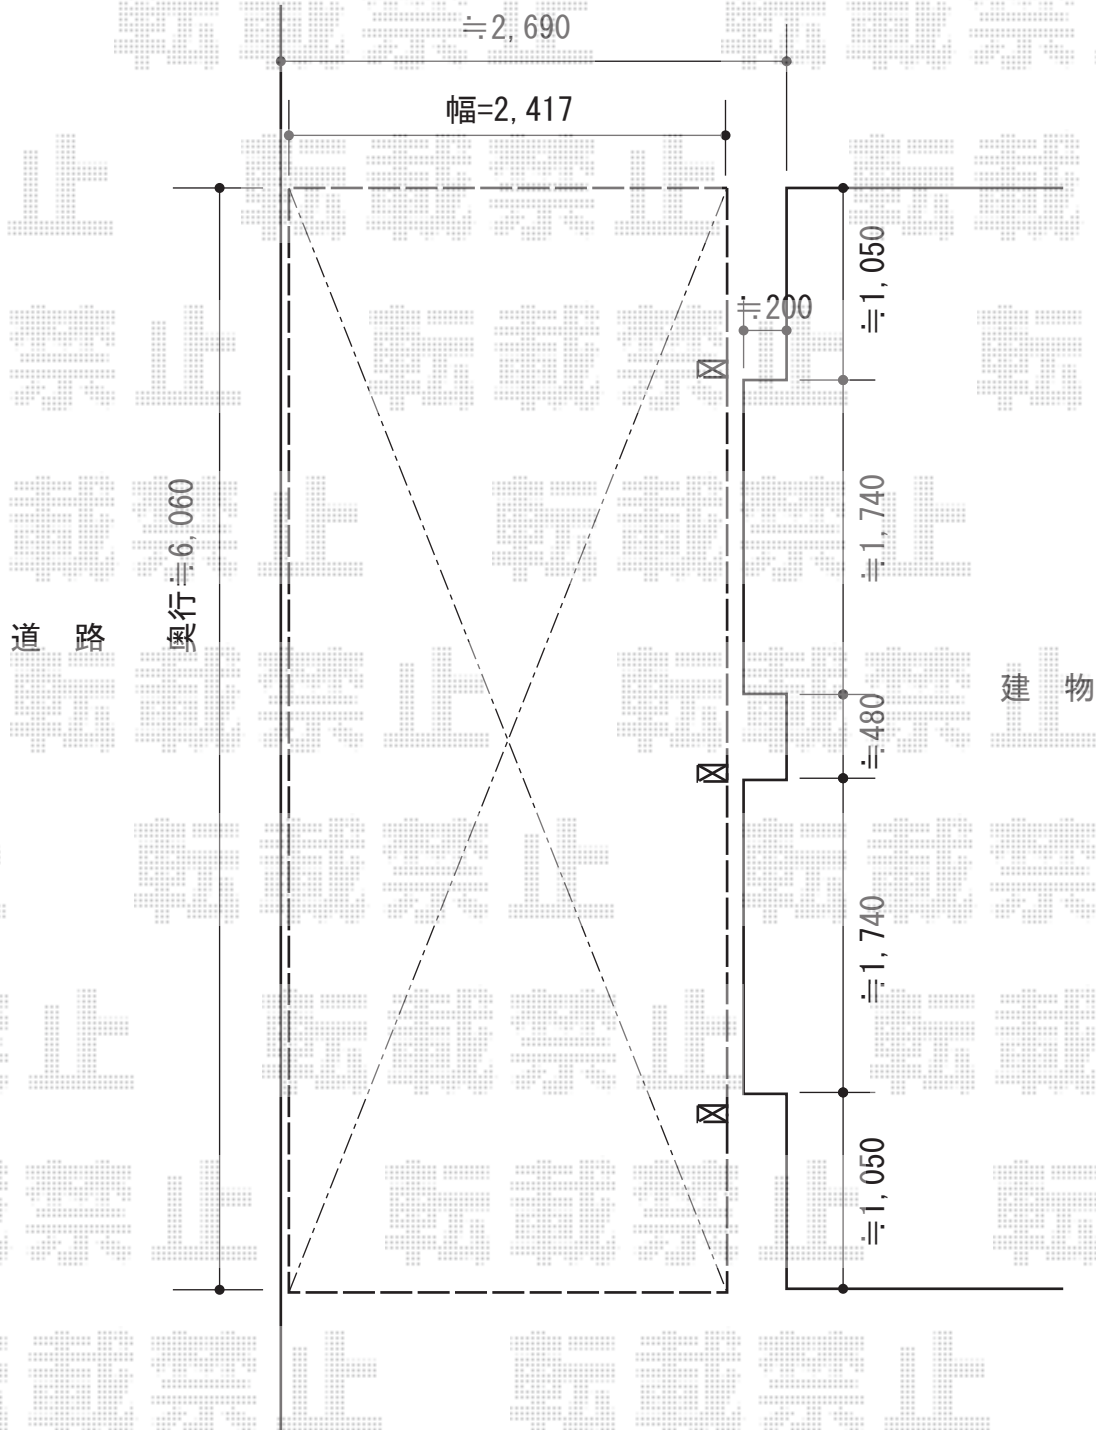

担当者

西村