


# カーポート 施工概略図

YKK AP レイナポートグラン 縦連棟 積雪~20cm対応  
幅=3,000mm  
奥行=10,064mm  
色：ブラウン  
屋根材：ポリカーボネート（アースブルー）  
柱仕様：ハイロング柱仕様（有効高 約2,800mm）

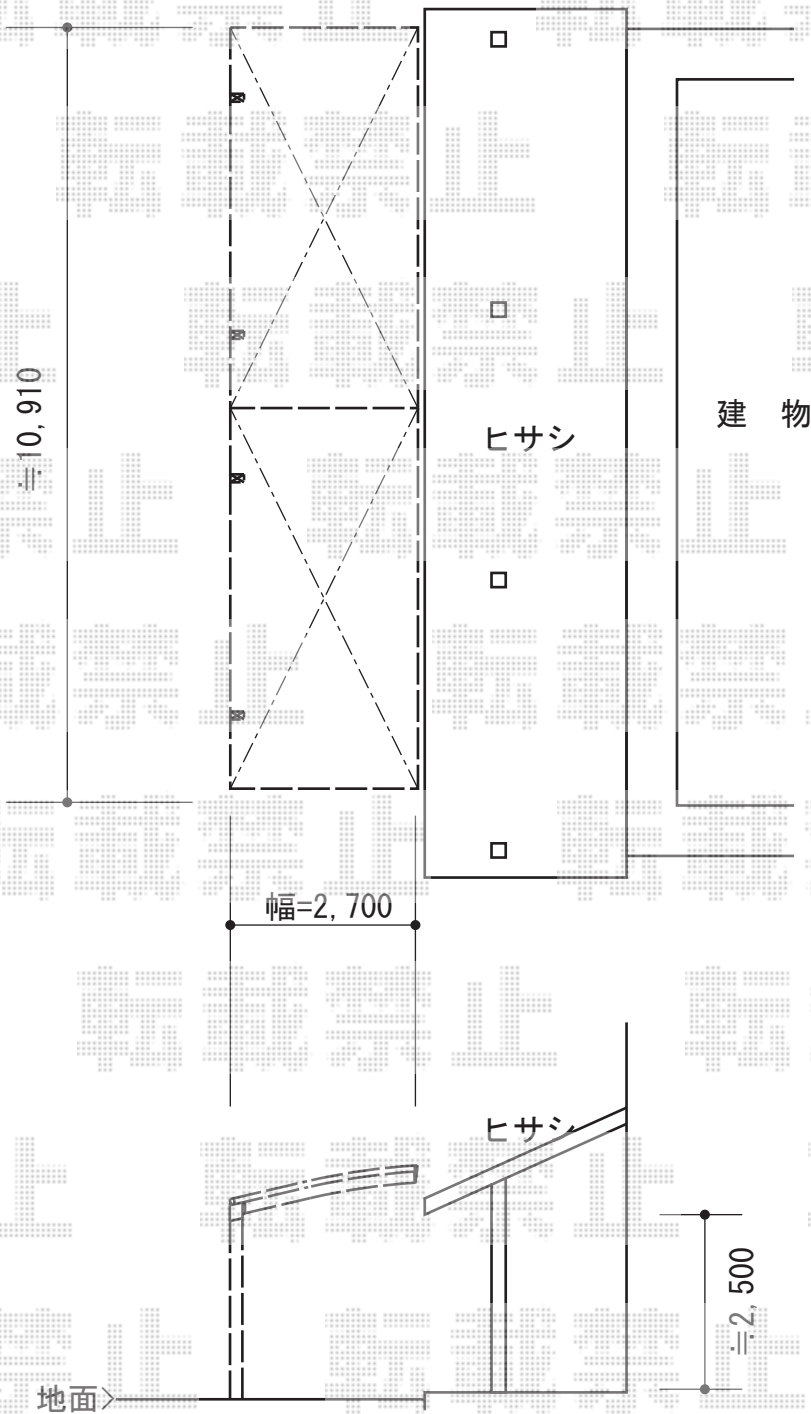

担当者

栢田