


ストックヤード 施工概略図

YKK AP スtockヤードII 両側ドア付きタイプ 積雪~20cm対応
間口= 関東間2.5間[1.0+1.5間] (4,575mm)
出幅= 6尺 (1,745mm)
高さ= 7尺 (2,175mm)
色: 【未定】
屋根材: ポリカーボネート波板 (クリアフロスト)
囲い材: ポリカーボネート波板 (クリアフロスト)
側面ユニット: 両ドア付きセット

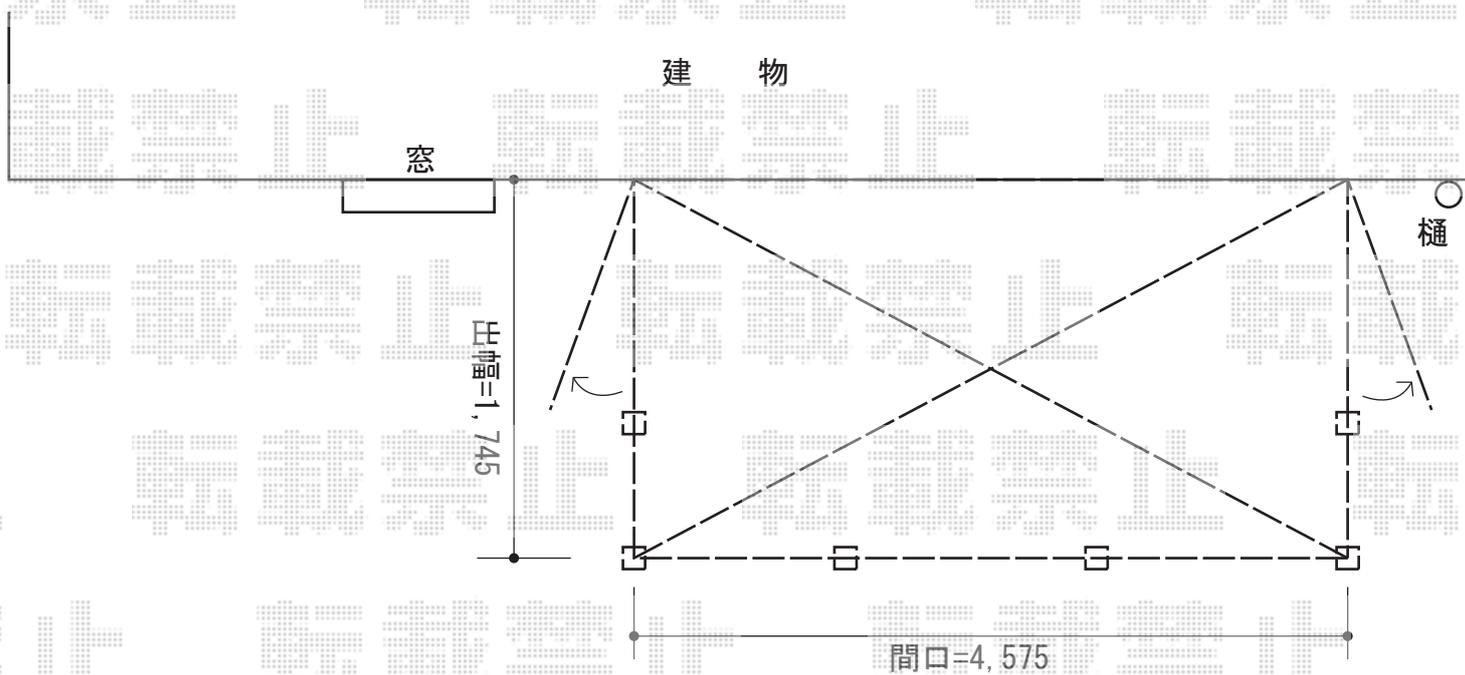

担当者

竹下