


# フェンス 施工概略図

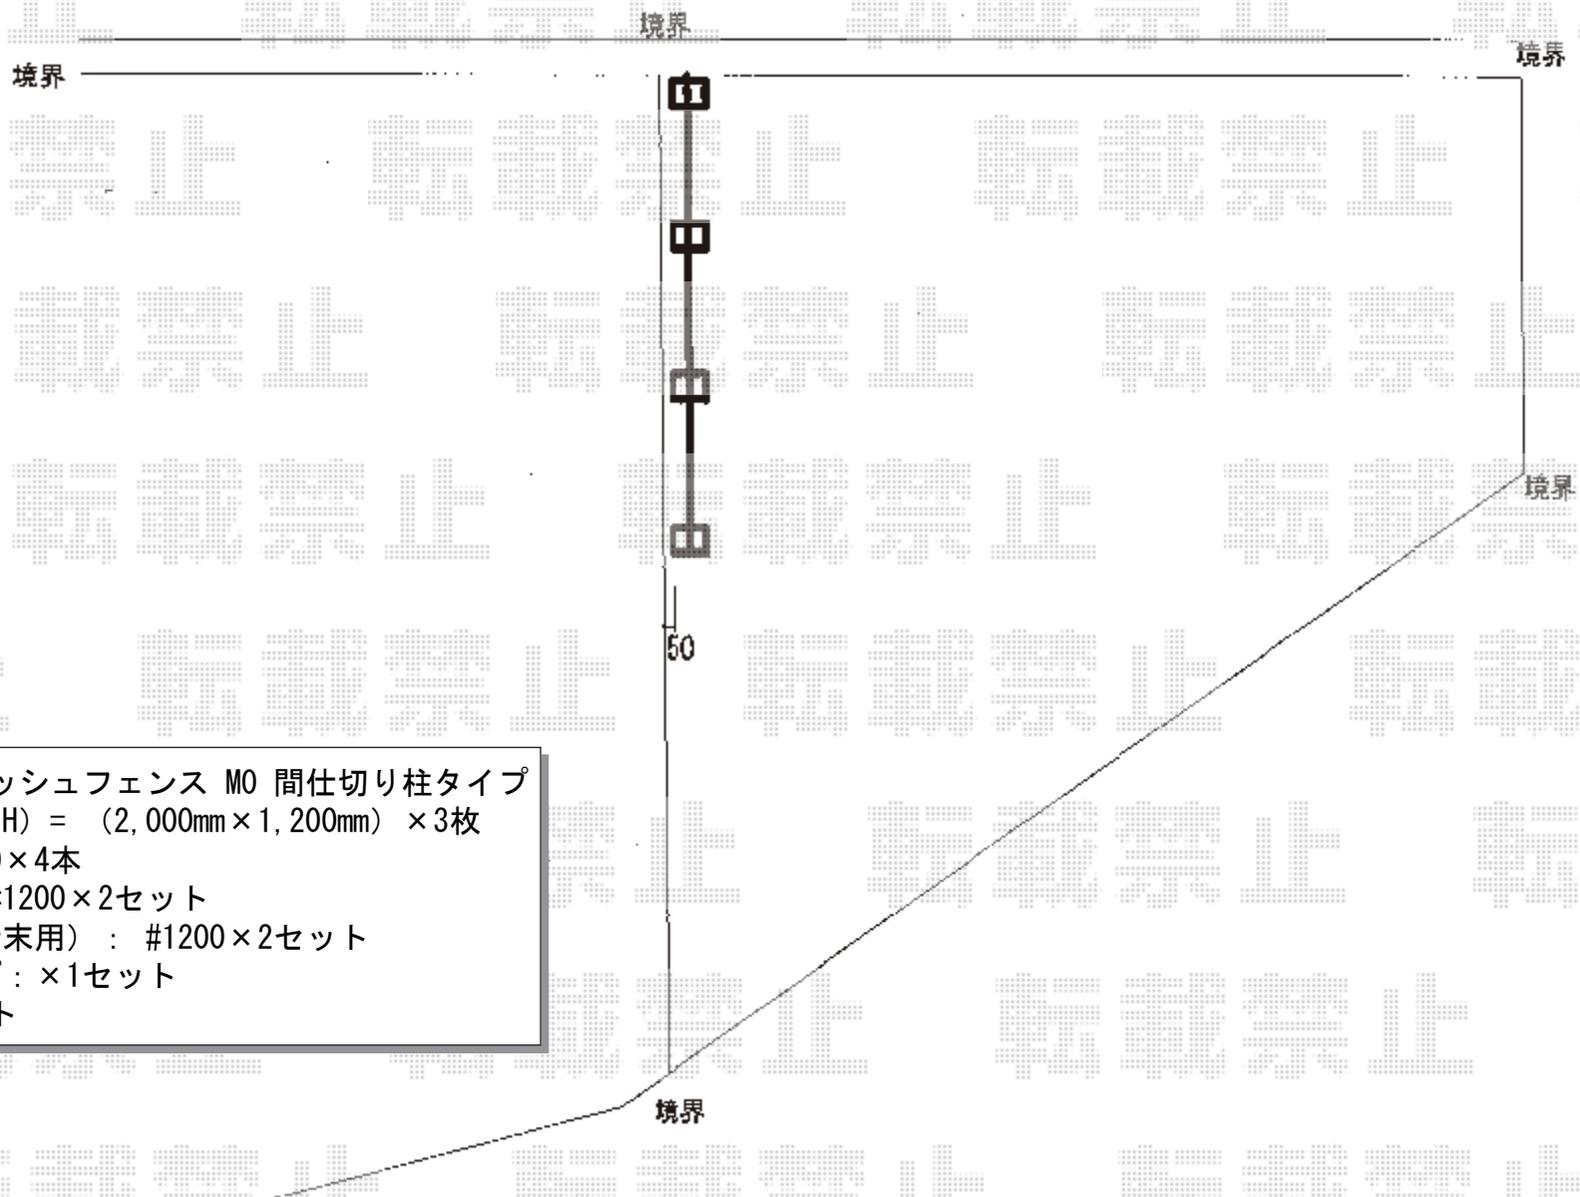

積水樹脂 メッシュフェンス M0 間仕切り柱タイプ  
本体1枚 (W×H) = (2,000mm×1,200mm) ×3枚  
支柱： #1200×4本  
支柱金具： #1200×2セット  
支柱金具（端末用）： #1200×2セット  
保護キャップ： ×1セット  
色： ホワイト