


カーポート 施工概略図

YKK AP レイナポートグランミニ 積雪~20cm対応
幅= 2,100mm 奥行= 2,904mm
色： プラチナステン
屋根材： ポリカーボネート（トーマイマット）
柱仕様： 標準柱仕様（有効高 約1,814mm）

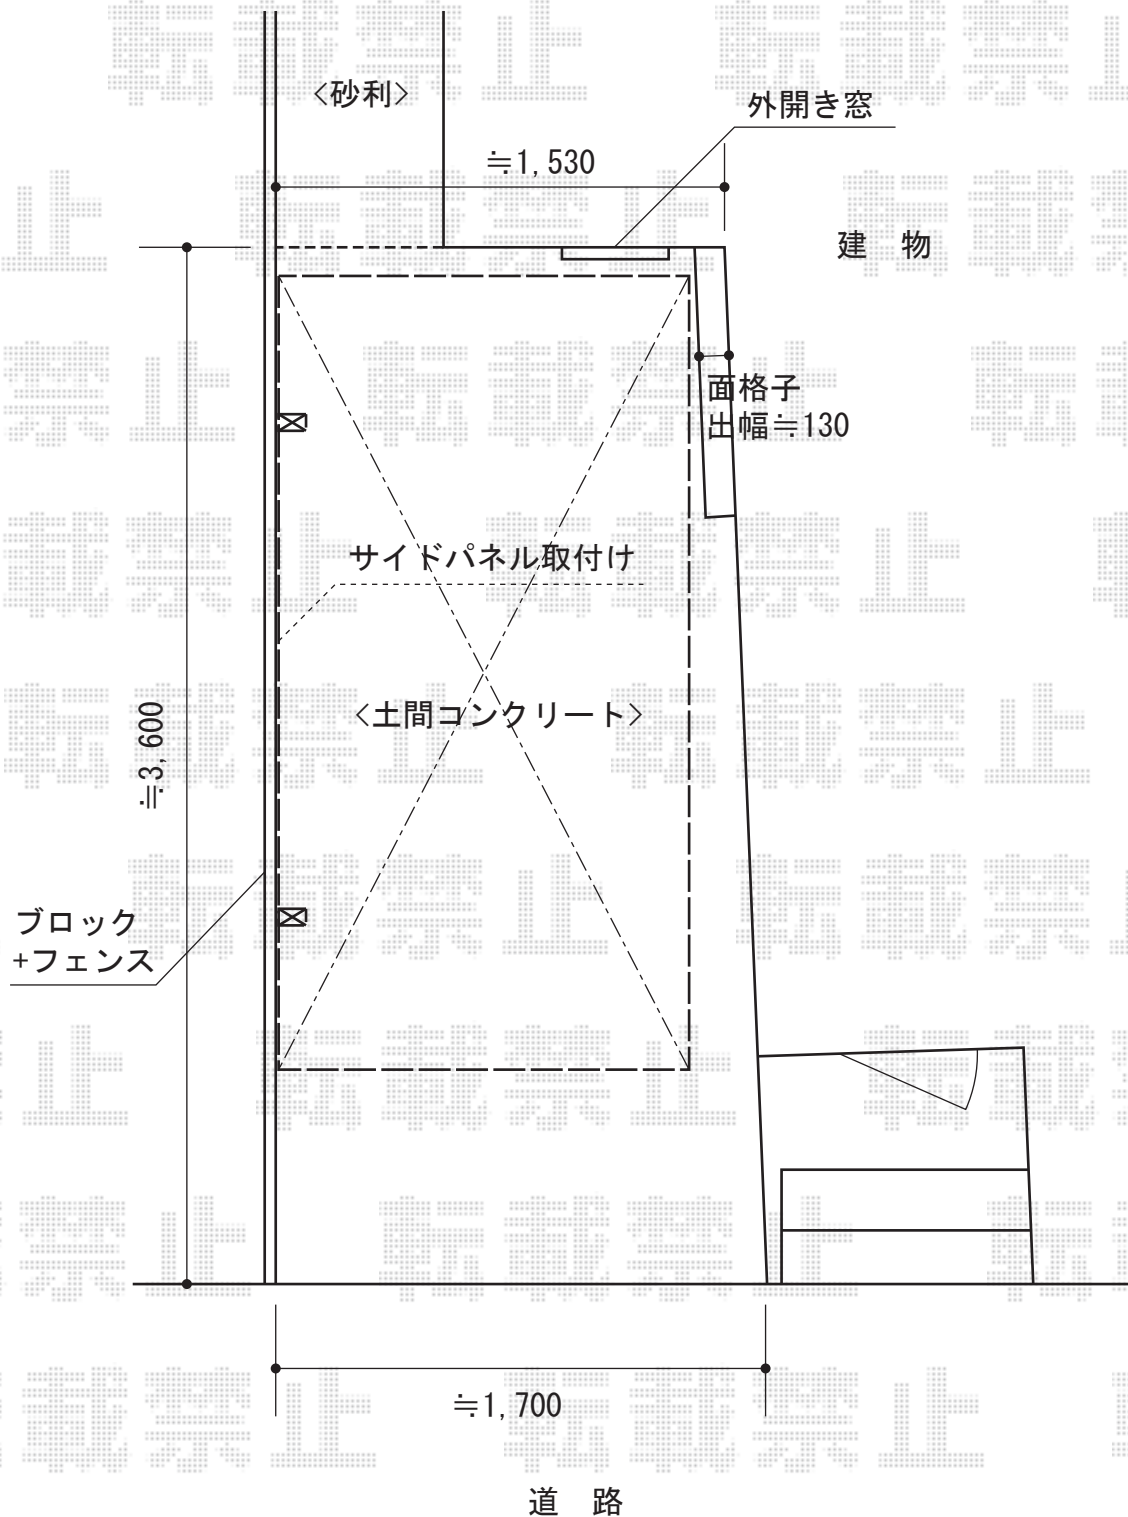

担当者

谷岡