


カーポート 施工概略図

トステム テールポートシグマIII 1500 縦連棟 積雪~50cm対応
 幅=2,700mm
 奥行=9,926mm
 色：シャイングレー
 屋根材：熱線吸収ポリカーボネート（ライトブルーマット調）
 柱仕様：ロング柱23仕様（有効高 約2,300mm）

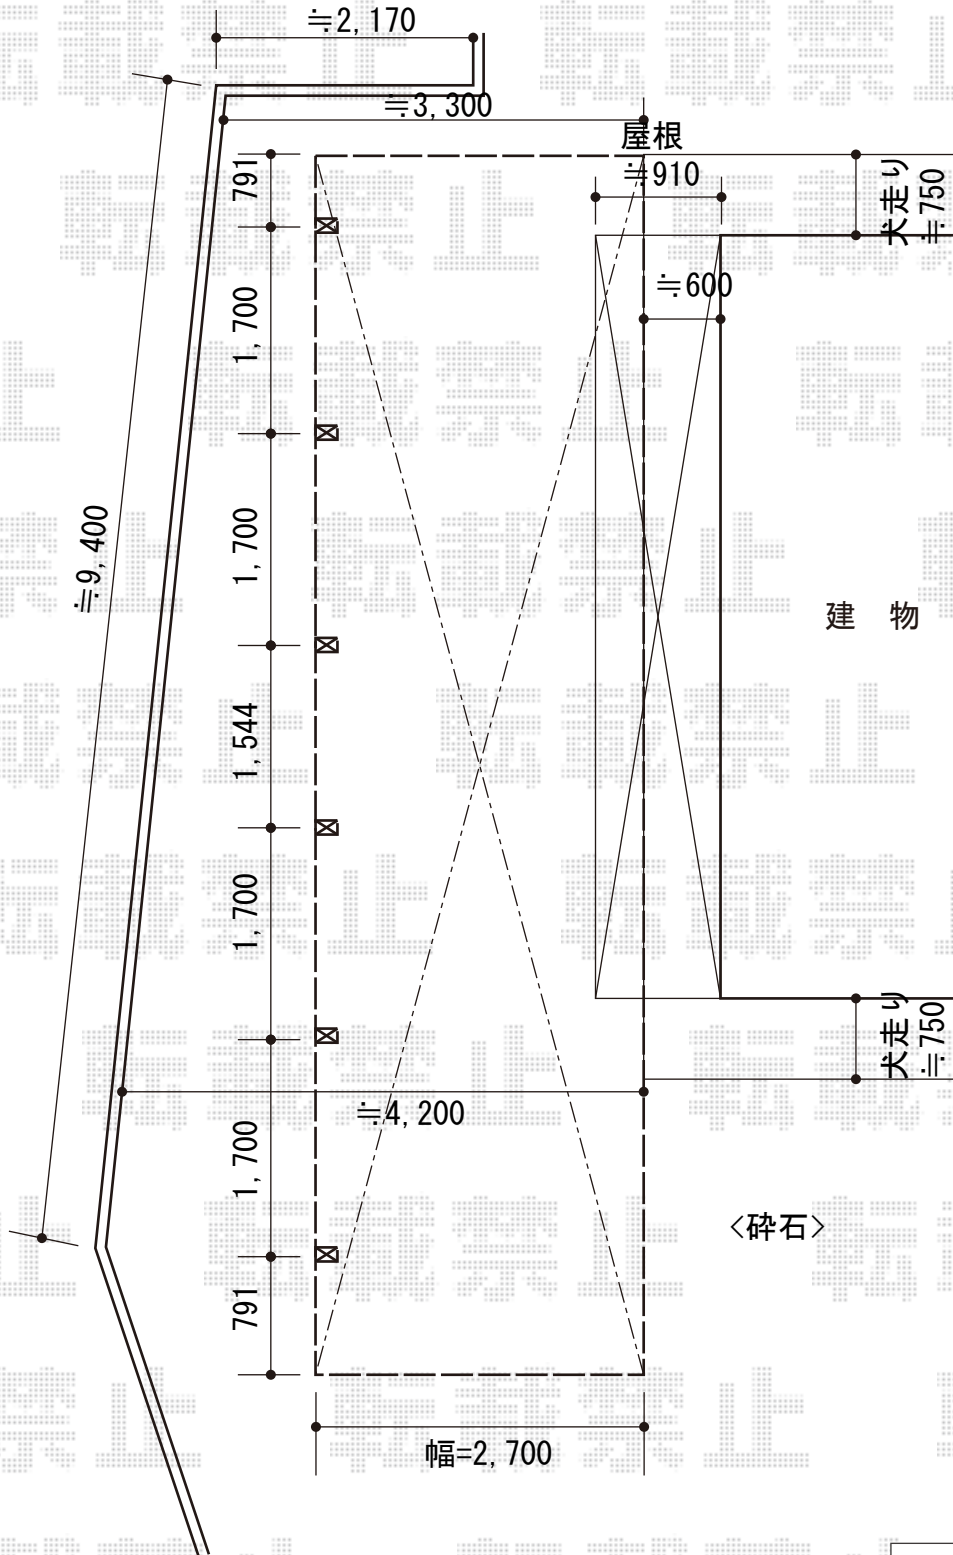

担当者	栢田
-----	----