


カーポート 施工概略図

トステム テリオスポートIII 900 2台用 間口延長 角柱4本仕様 積雪~30cm対応
 幅= 7,884mm
 奥行= 6,053mm
 色： シャイングレー
 屋根材： 遮光タイプ/スチール折板（ペフ無/ t=0.6）
 柱仕様： ロング柱25仕様（有効高 約2,500mm）
 横材： なし

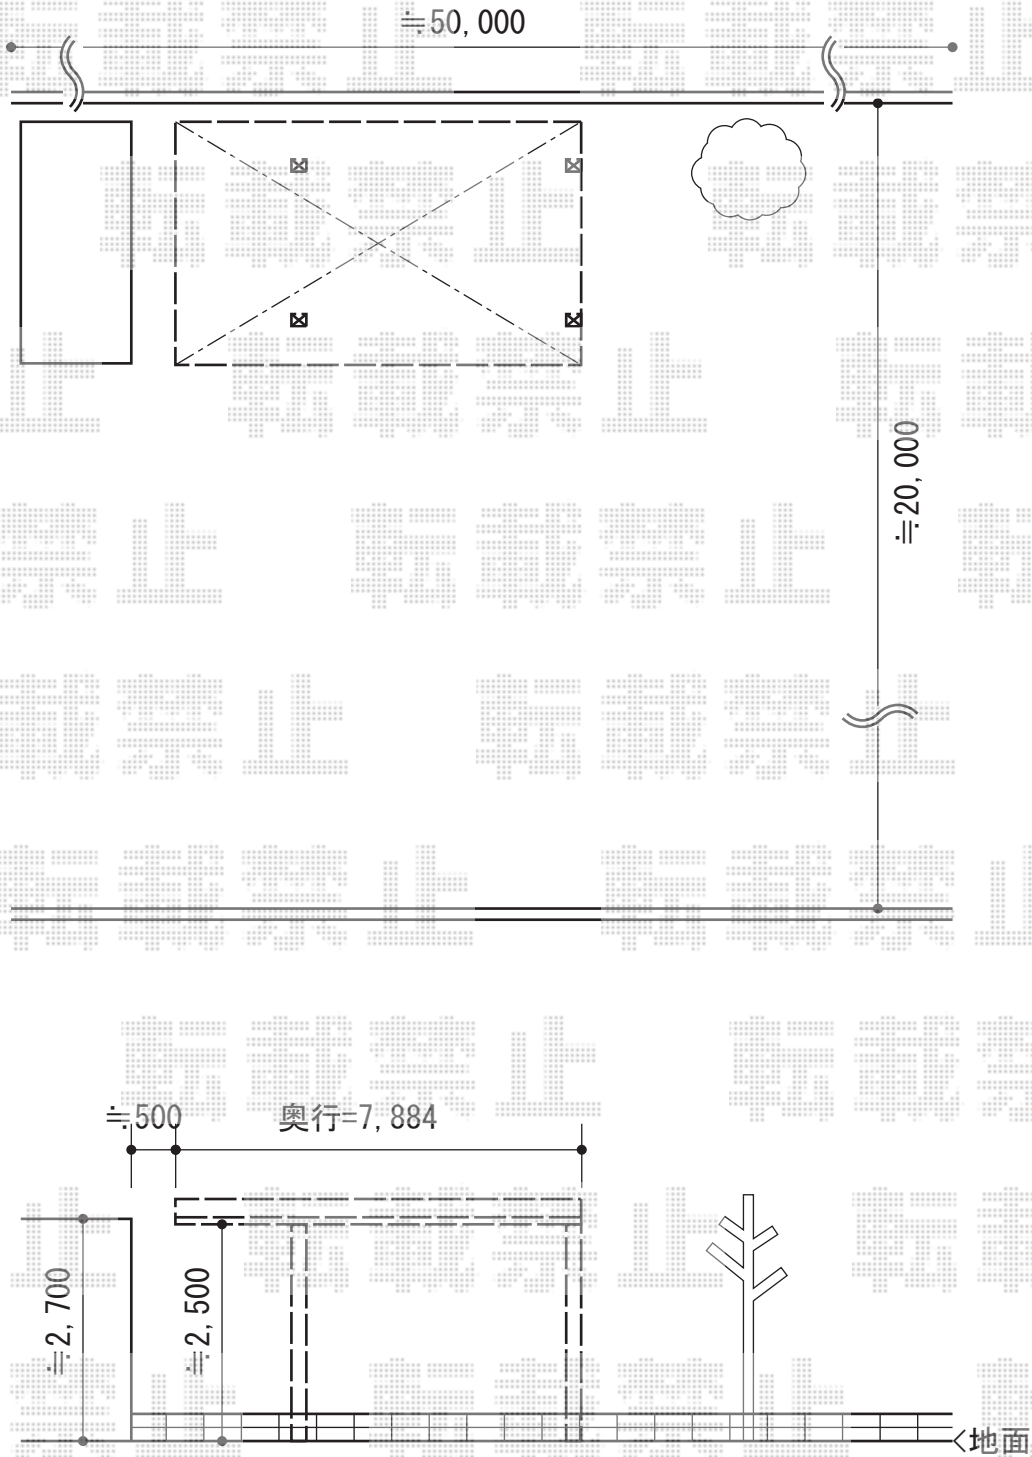

担当者

谷岡