


カーポート 施工概略図

YKK AP レイナポートグラン 延長 積雪~20cm対応
 幅=2,700mm 奥行=7,200mm
 色: プラチナステン 屋根材: 熱線遮断ポリカーボネート(トーマイマツト)
 柱仕様: ハイルーフ柱仕様 (有効高 約2,350mm)

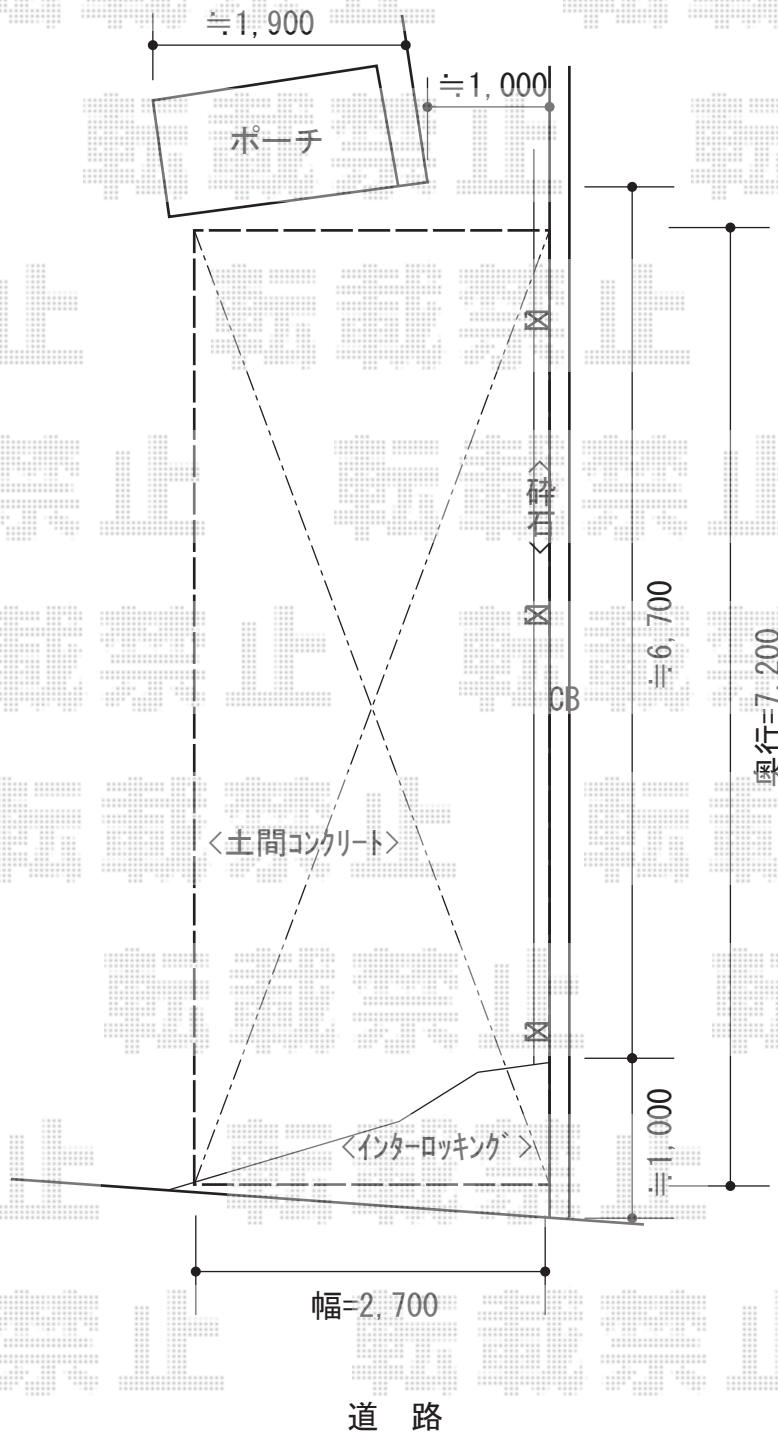

担当者

酒井