


ストックヤード 施工概略図

YKK AP スtockヤードII オープンタイプ 積雪~20cm対応  
 間口=関東間2.0間 (3,660mm)  
 出幅=5尺 (1,445mm)  
 色: カームブラック  
 屋根材: ポリカーボネート波板(グレースモーク)  
 囲い材: ポリカーボネート波板(グレースモーク)

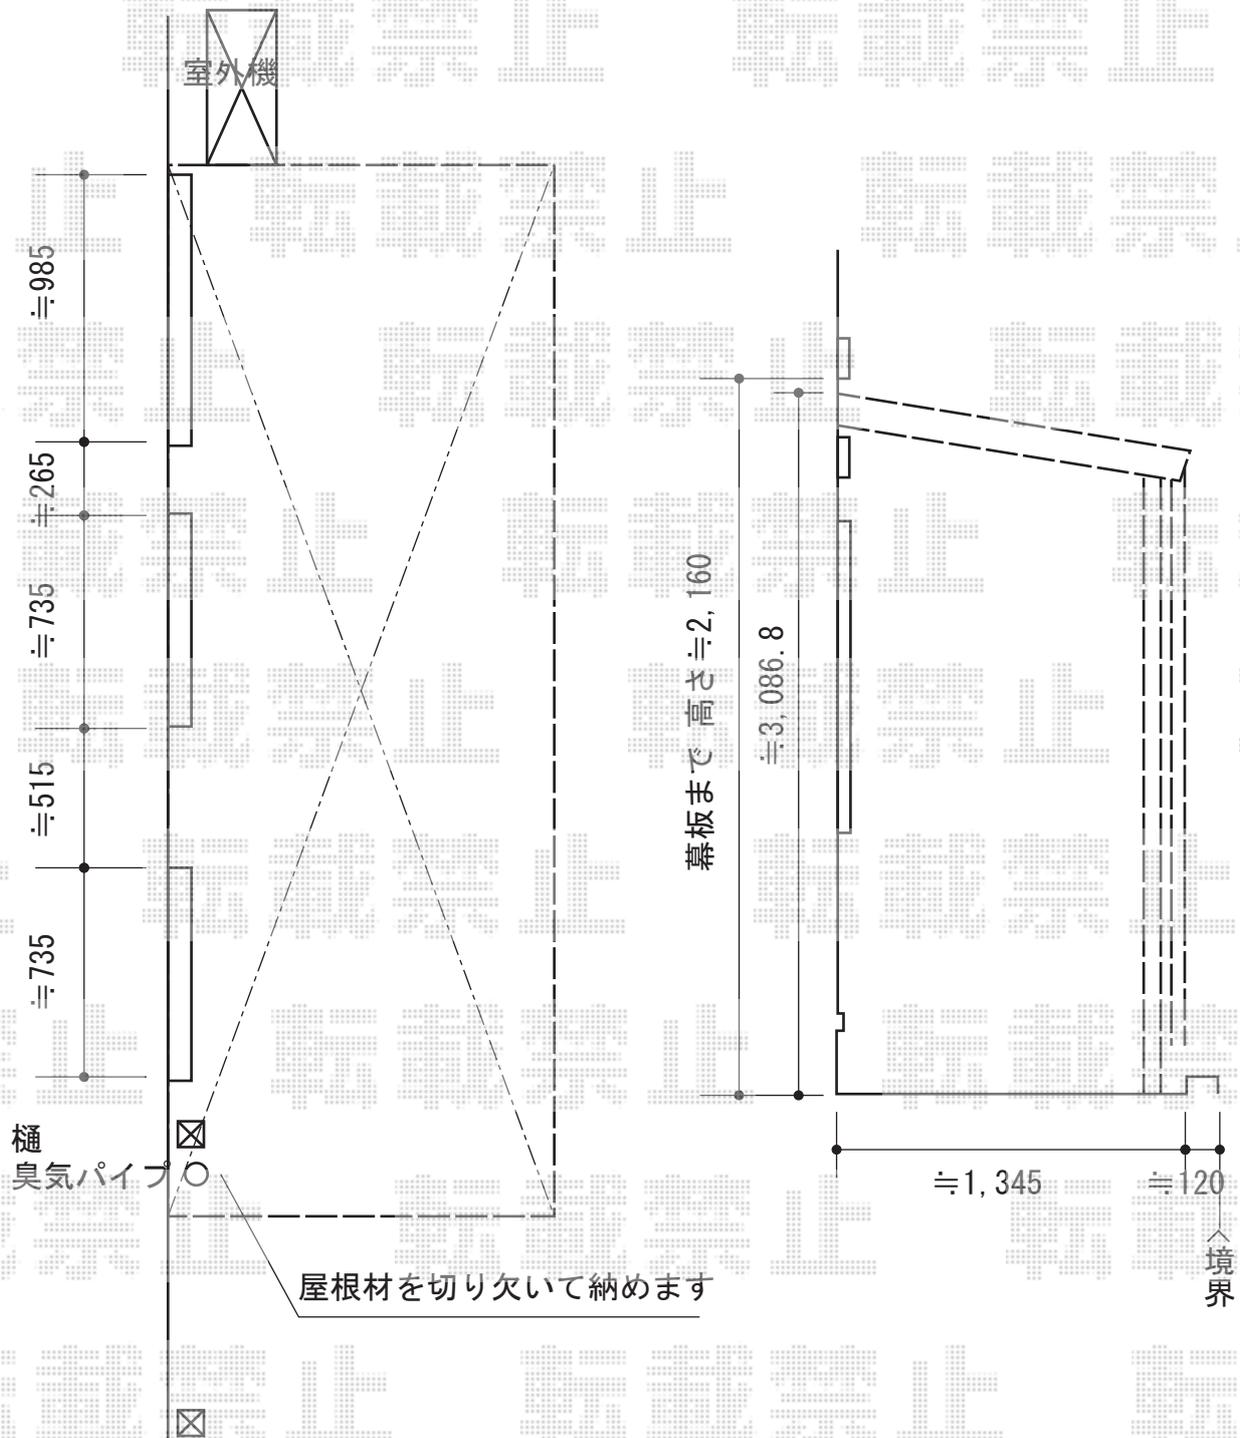

担当者	竹下
-----	----